


Este desenho/projecto é propriedade de Deparquitectura Lda e não pode ser reproduzido parcial ou integralmente sem autorização prévia. Reservados todos os direitos pela legislação em vigor. DL 63/85 14 de Março.

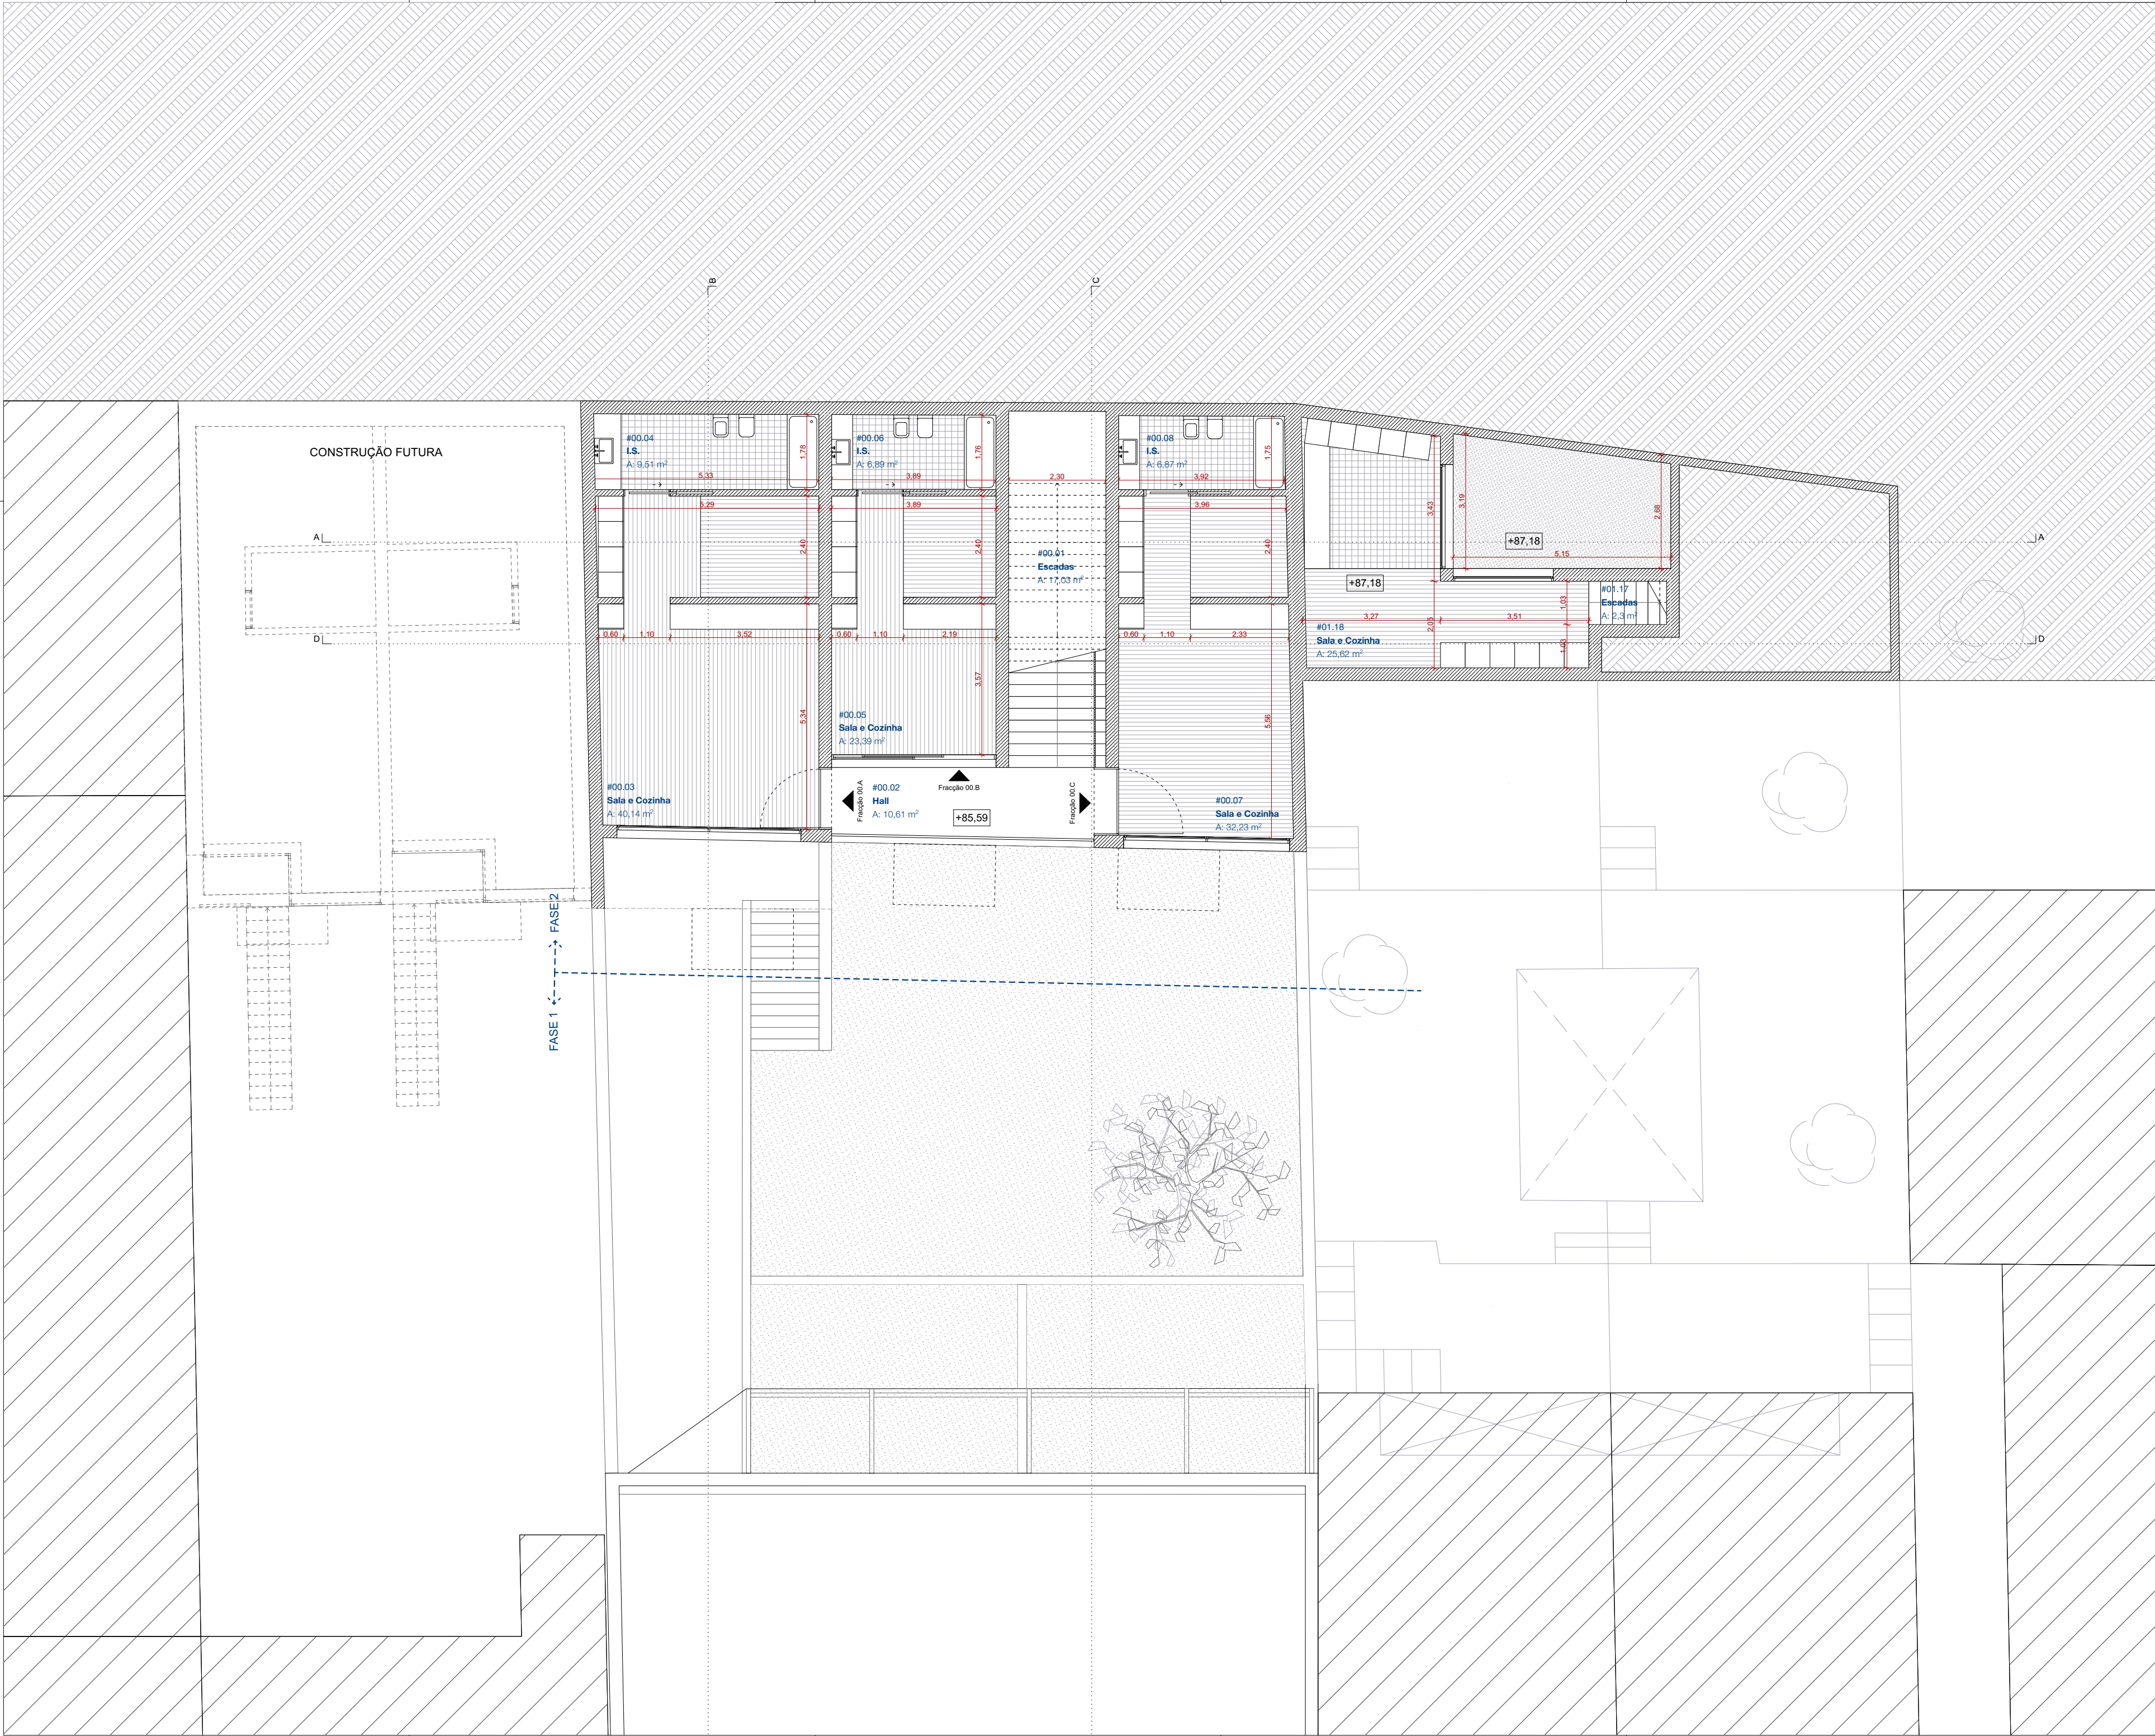

NOTAS:
NÃO MEDIR OS DESENHOS. USAR APENAS COTAGEM.
QUALQUER MEDIDA INDICADA É SUJEITA A CONFIRMAÇÃO EM OBRA.
EM CASO DE INCOERÊNCIA ENTRE DESENHOS, A ESCALA MAIS AMPLIADA É A QUE VIGORA.



DEPA ARCHITECTS
RUA DE SANTA CATARINA 925 R/C
4000-455 PORTO / PORTUGAL
T 00351 223 193 951

WWW.DEPA.PT
DEPA@DEPA.PT

PROJECTO
LARGO DA LOMBA

LOCALIZAÇÃO
Largo da Lomba

REQUERENTE
REPOR INVESTIMENTOS IMOBILIÁRIOS

FASE
LICENCIAMENTO


DESIGNAÇÃO
PLANTA RÉS DO CHÃO

DESENHO

LC.300.00

FASE	DESENHO	REVISÃO
ESCALA	DATA	FORMATO
1:100	2019	A2

Este desenho/projecto é propriedade de Deparquitectura Lda e não pode ser reproduzido parcial ou integralmente sem autorização prévia. Reservados todos os direitos pela legislação em vigor. DL 63/85 14 de Março.

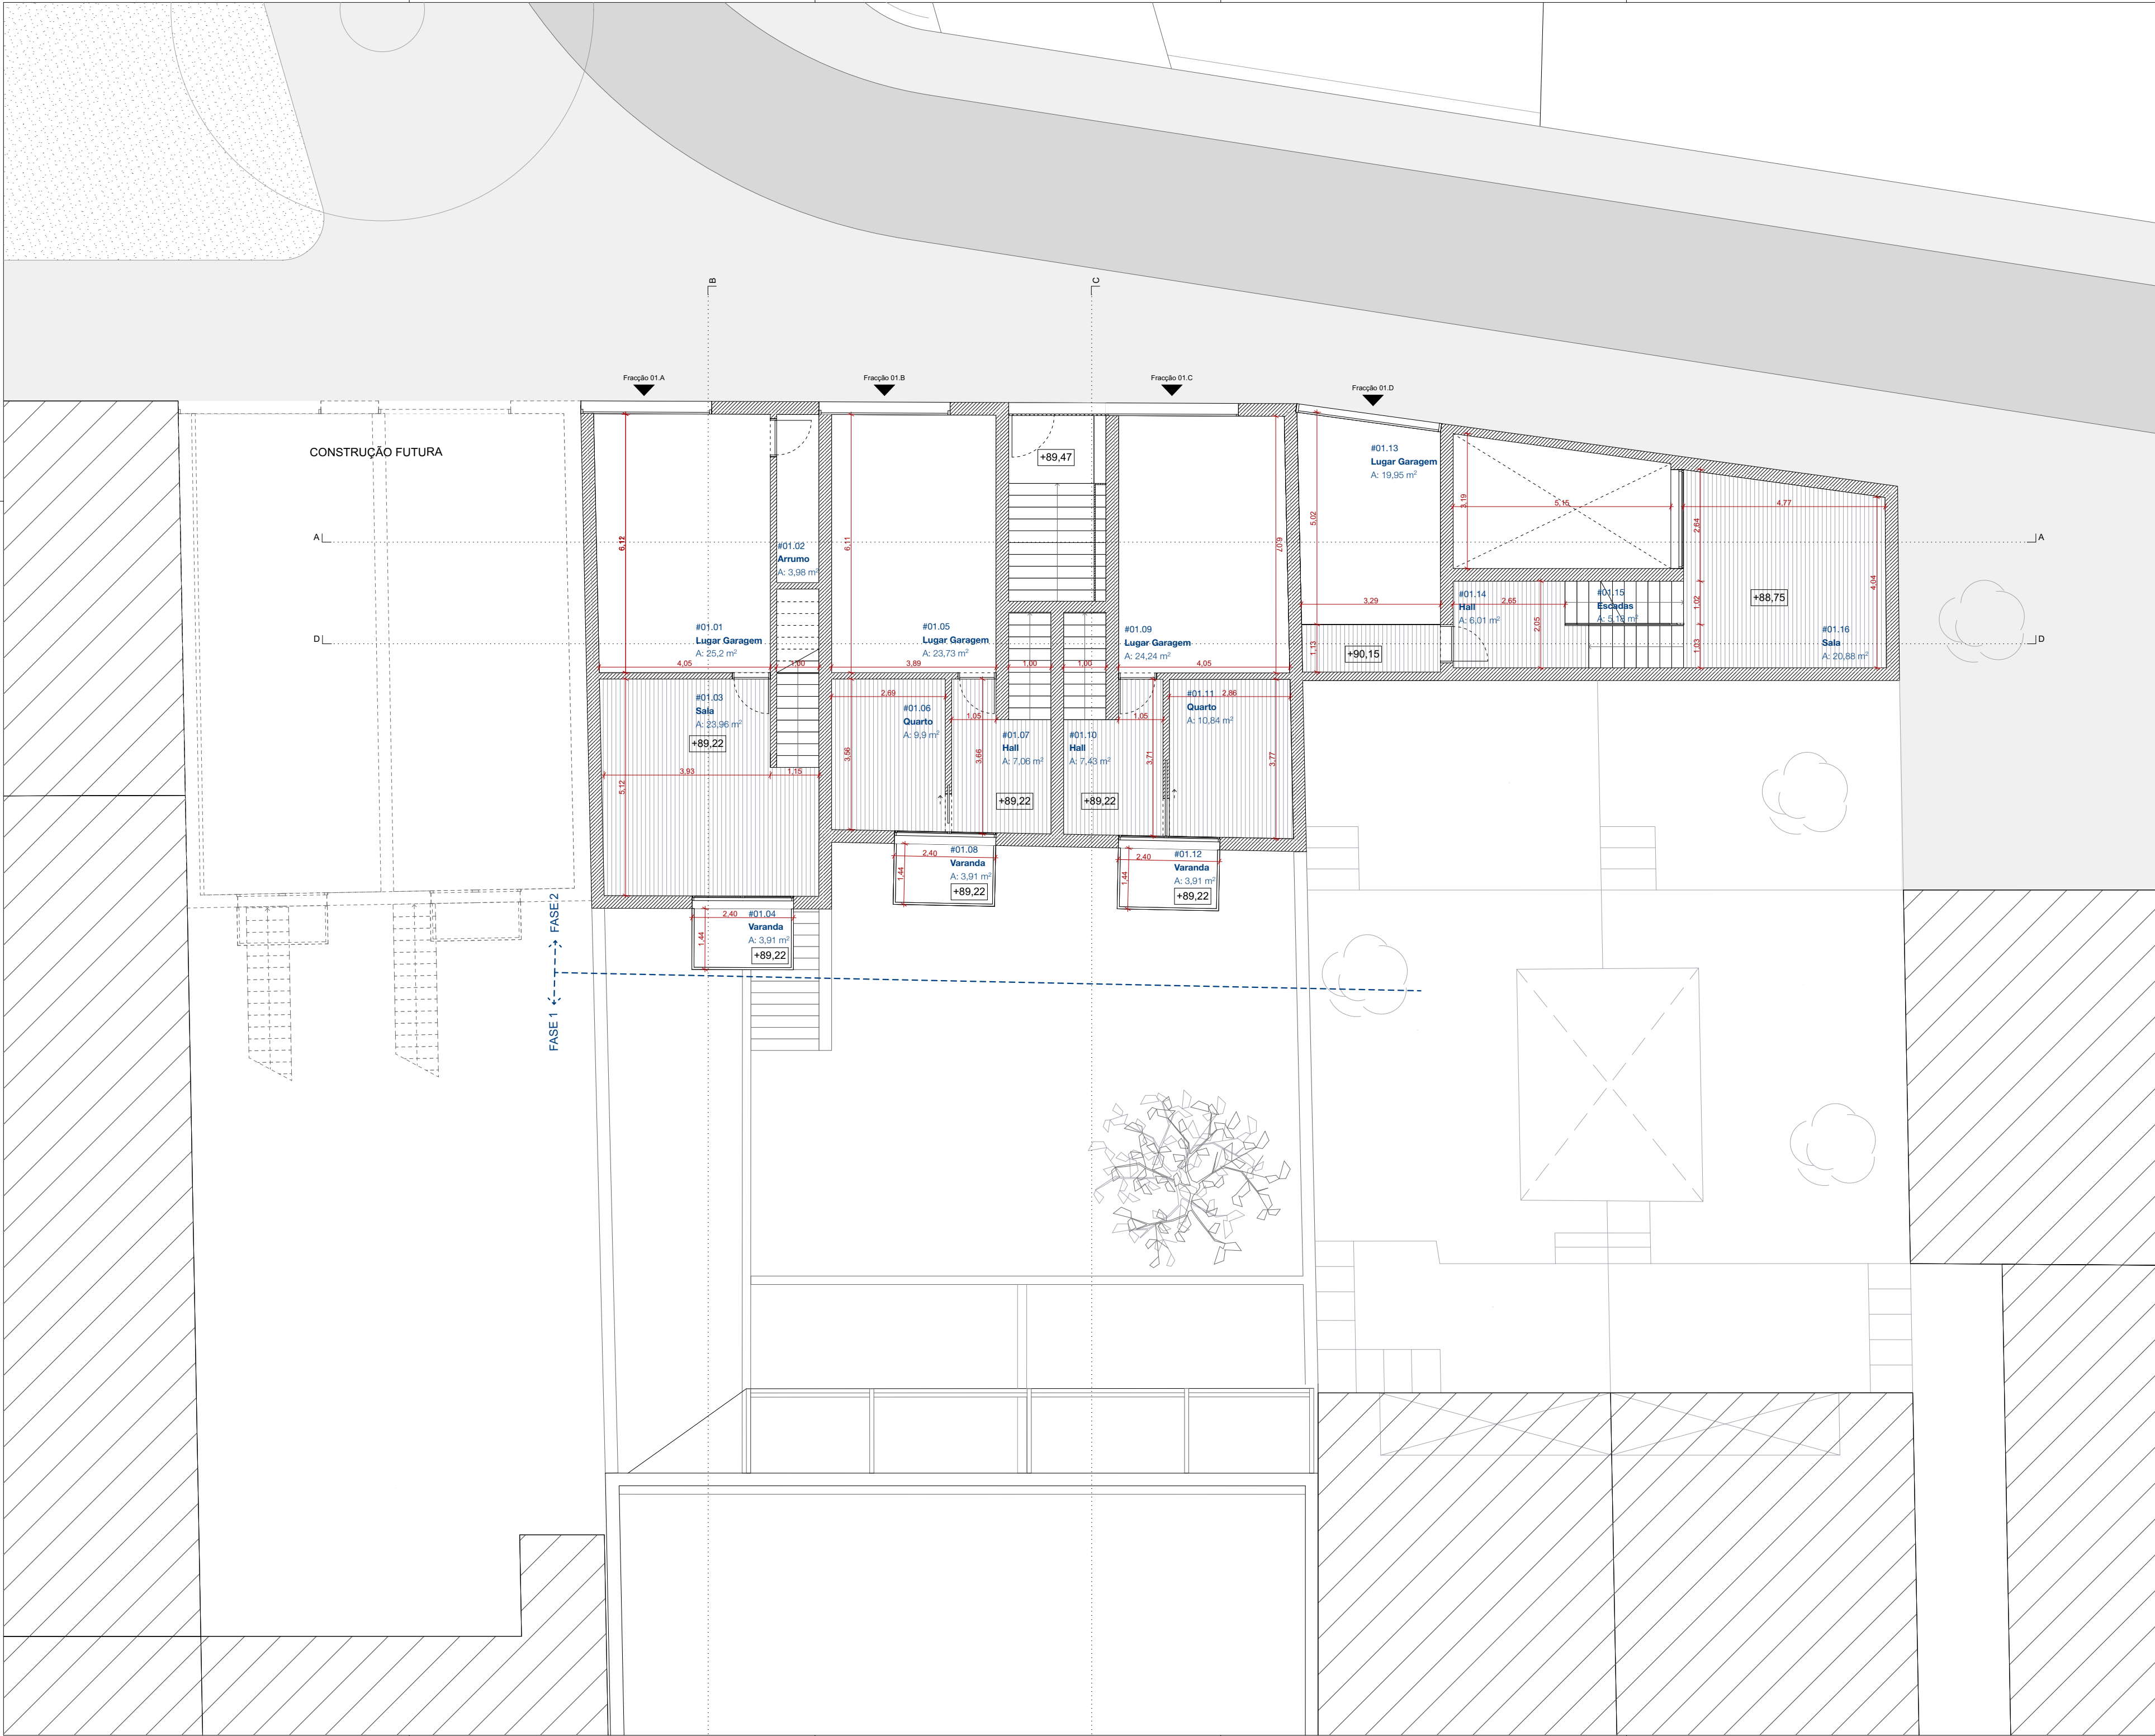

NOTAS:
NÃO MEDIR OS DESENHOS. USAR APENAS COTAGEM.
QUALQUER MEDIDA INDICADA É SUJEITA A CONFIRMAÇÃO EM OBRA.
EM CASO DE INCOERÊNCIA ENTRE DESENHOS, A ESCALA MAIS AMPLIADA É A QUE VIGORA.



DEPA ARCHITECTS
RUA DE SANTA CATARINA 925 R/C
4000-455 PORTO / PORTUGAL
T 00351 223 193 951

WWW.DEPA.PT
DEPA@DEPA.PT

PROJECTO
LARGO DA LOMBA

LOCALIZAÇÃO
Largo da Lomba

REQUERENTE
REPOR INVESTIMENTOS IMOBILIÁRIOS

FASE
LICENCIAMENTO


DESIGNAÇÃO
PLANTA PISO 1

DESENHO

LC.301.00

FASE	DESENHO	REVISÃO
ESCALA	DATA	FORMATO
1:100	2019	A2

Este desenho/projecto é propriedade de Deparquitectura Lda e não pode ser reproduzido parcial ou integralmente sem autorização prévia. Reservados todos os direitos pela legislação em vigor. DL 63/85 14 de Março.

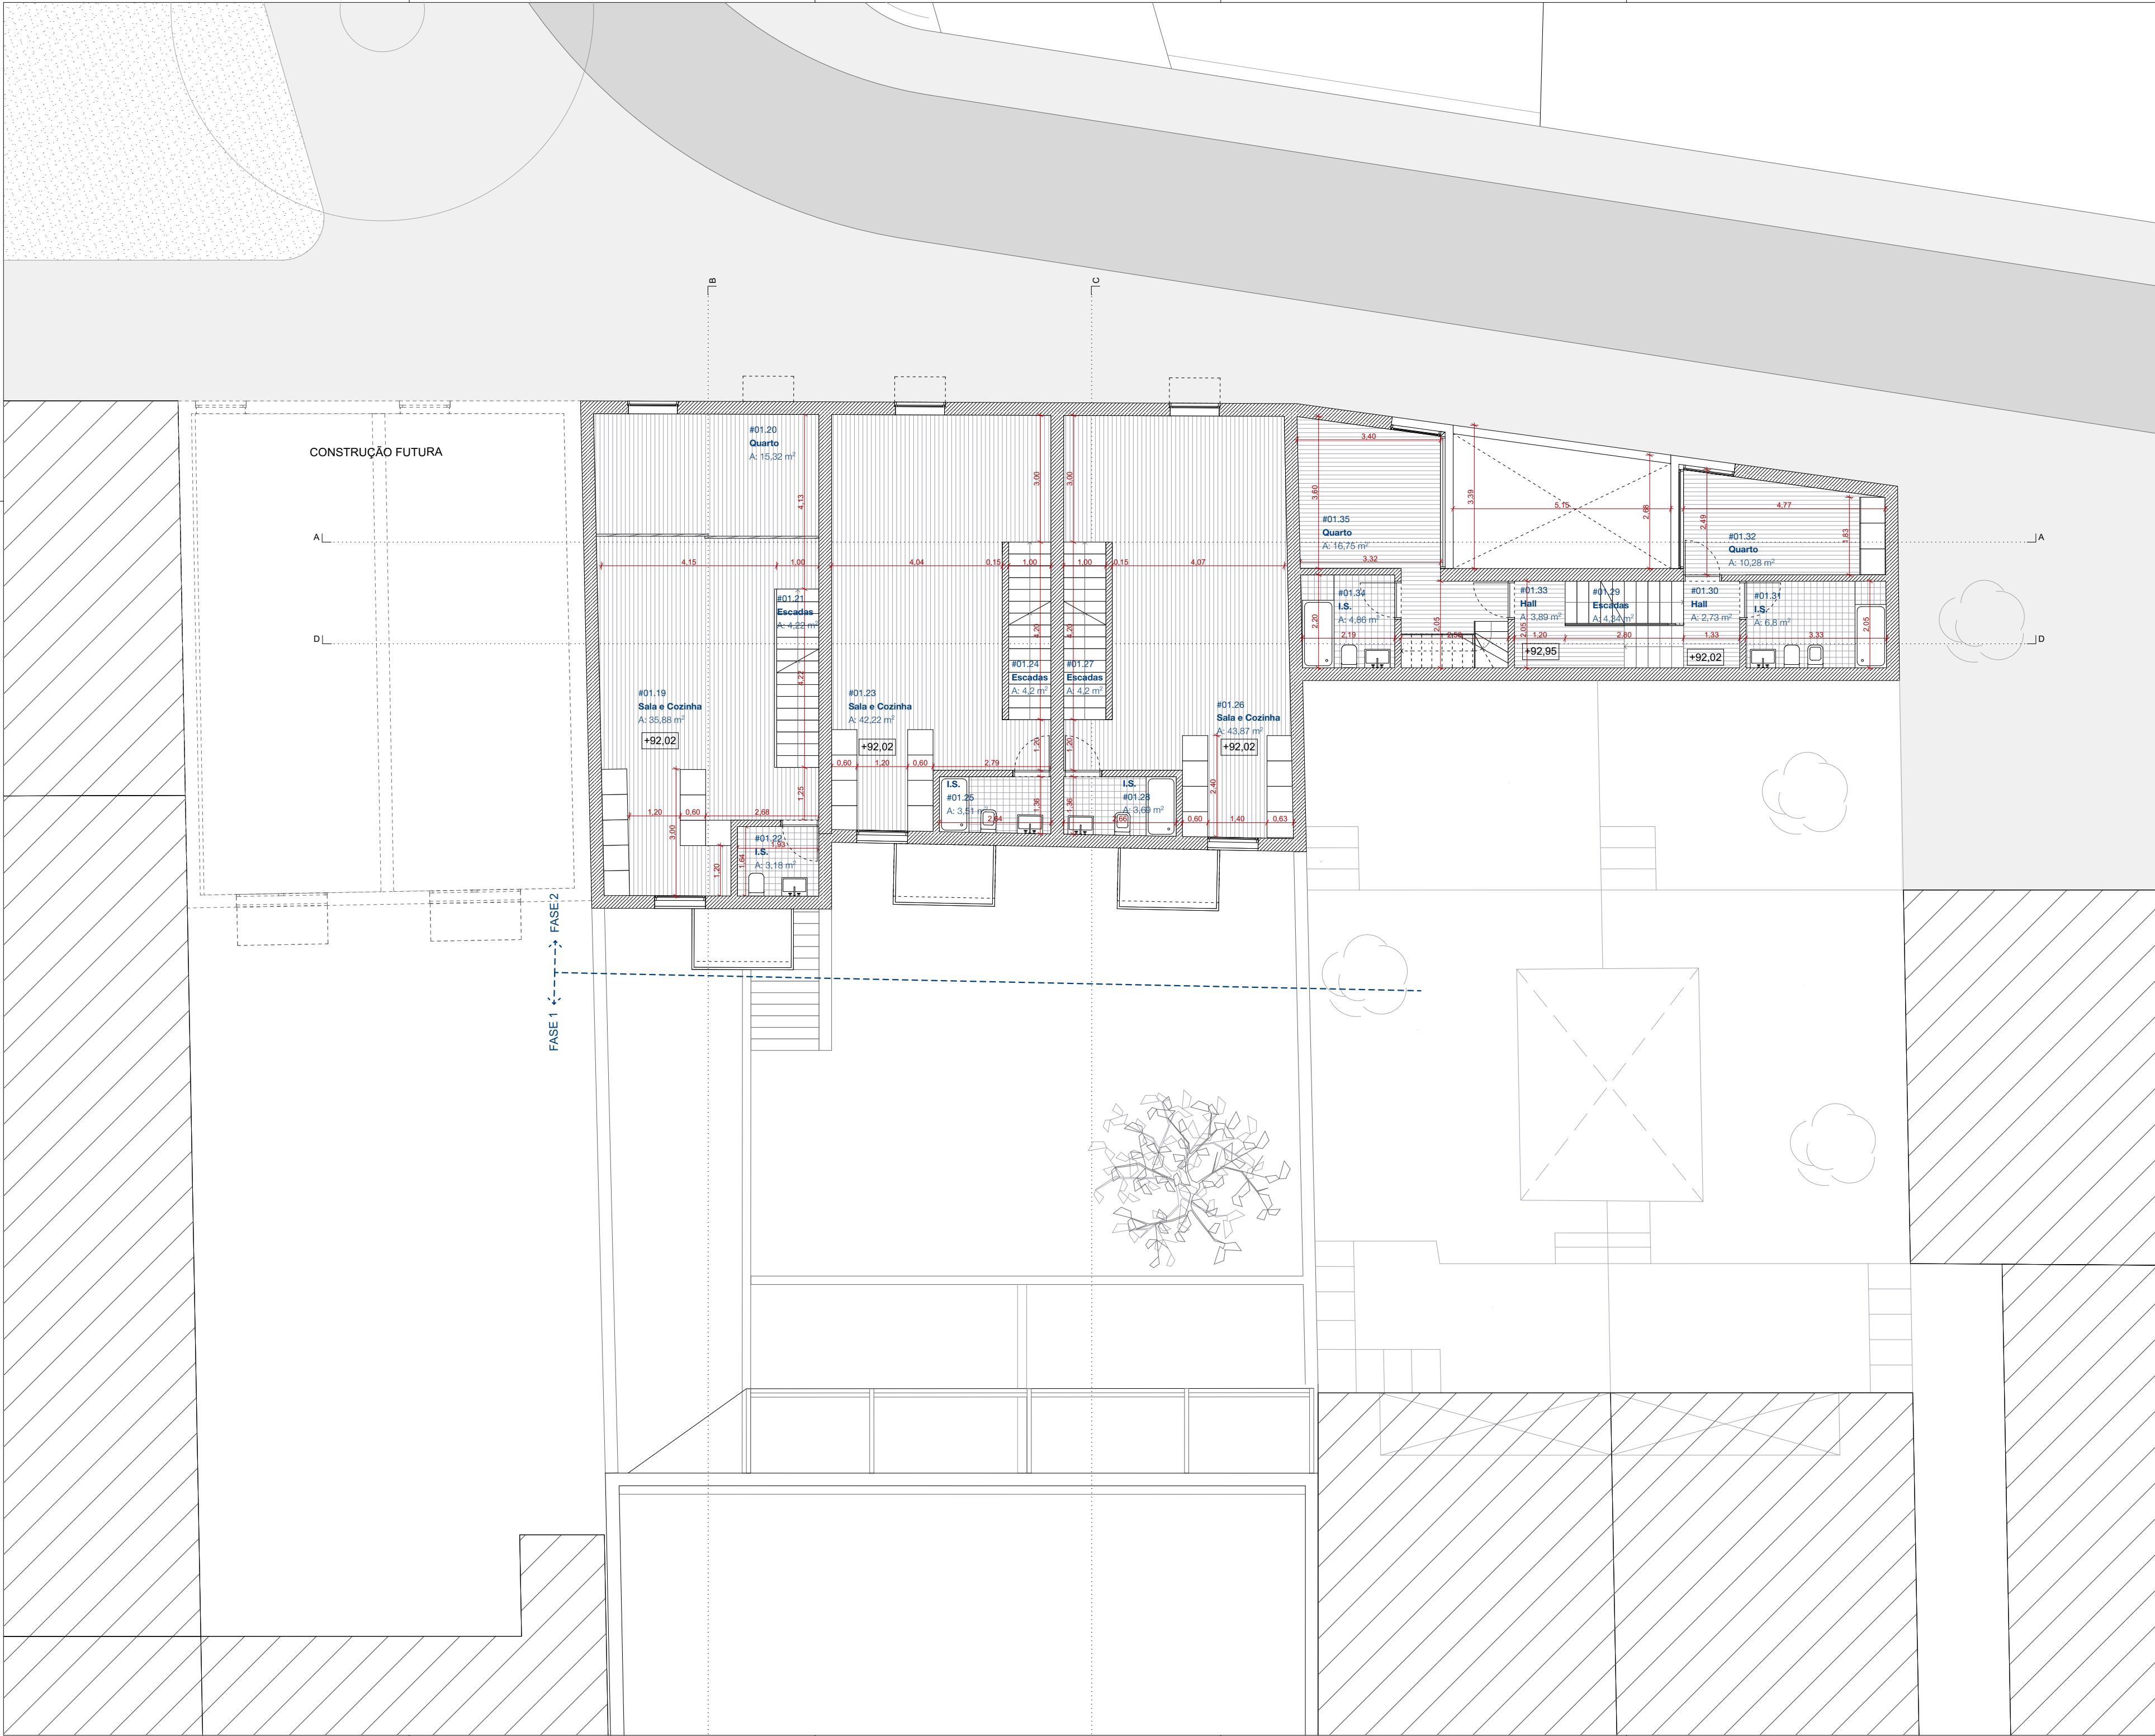

NOTAS:
NÃO MEDIR OS DESENHOS. USAR APENAS COTAGEM.
QUALQUER MEDIDA INDICADA É SUJEITA A CONFIRMAÇÃO EM OBRA.
EM CASO DE INCOERÊNCIA ENTRE DESENHOS, A ESCALA MAIS AMPLIADA É A QUE VIGORA.



DEPA ARCHITECTS
RUA DE SANTA CATARINA 925 R/C
4000-455 PORTO / PORTUGAL
T 00351 223 193 951

WWW.DEPA.PT
DEPA@DEPA.PT

PROJECTO
LARGO DA LOMBA

LOCALIZAÇÃO
Largo da Lomba

REQUERENTE
REPOR INVESTIMENTOS IMOBILIÁRIOS

FASE
LICENCIAMENTO


DESIGNAÇÃO
PLANTA PISO 2

DESENHO

LC.302.00

FASE	DESENHO	REVISÃO
ESCALA	DATA	FORMATO
1:100	2019	A2

Este desenho/projecto é propriedade de Deparquitectura Lda e não pode ser reproduzido parcial ou integralmente sem autorização prévia. Reservados todos os direitos pela legislação em vigor. DL 63/85 14 de Março.

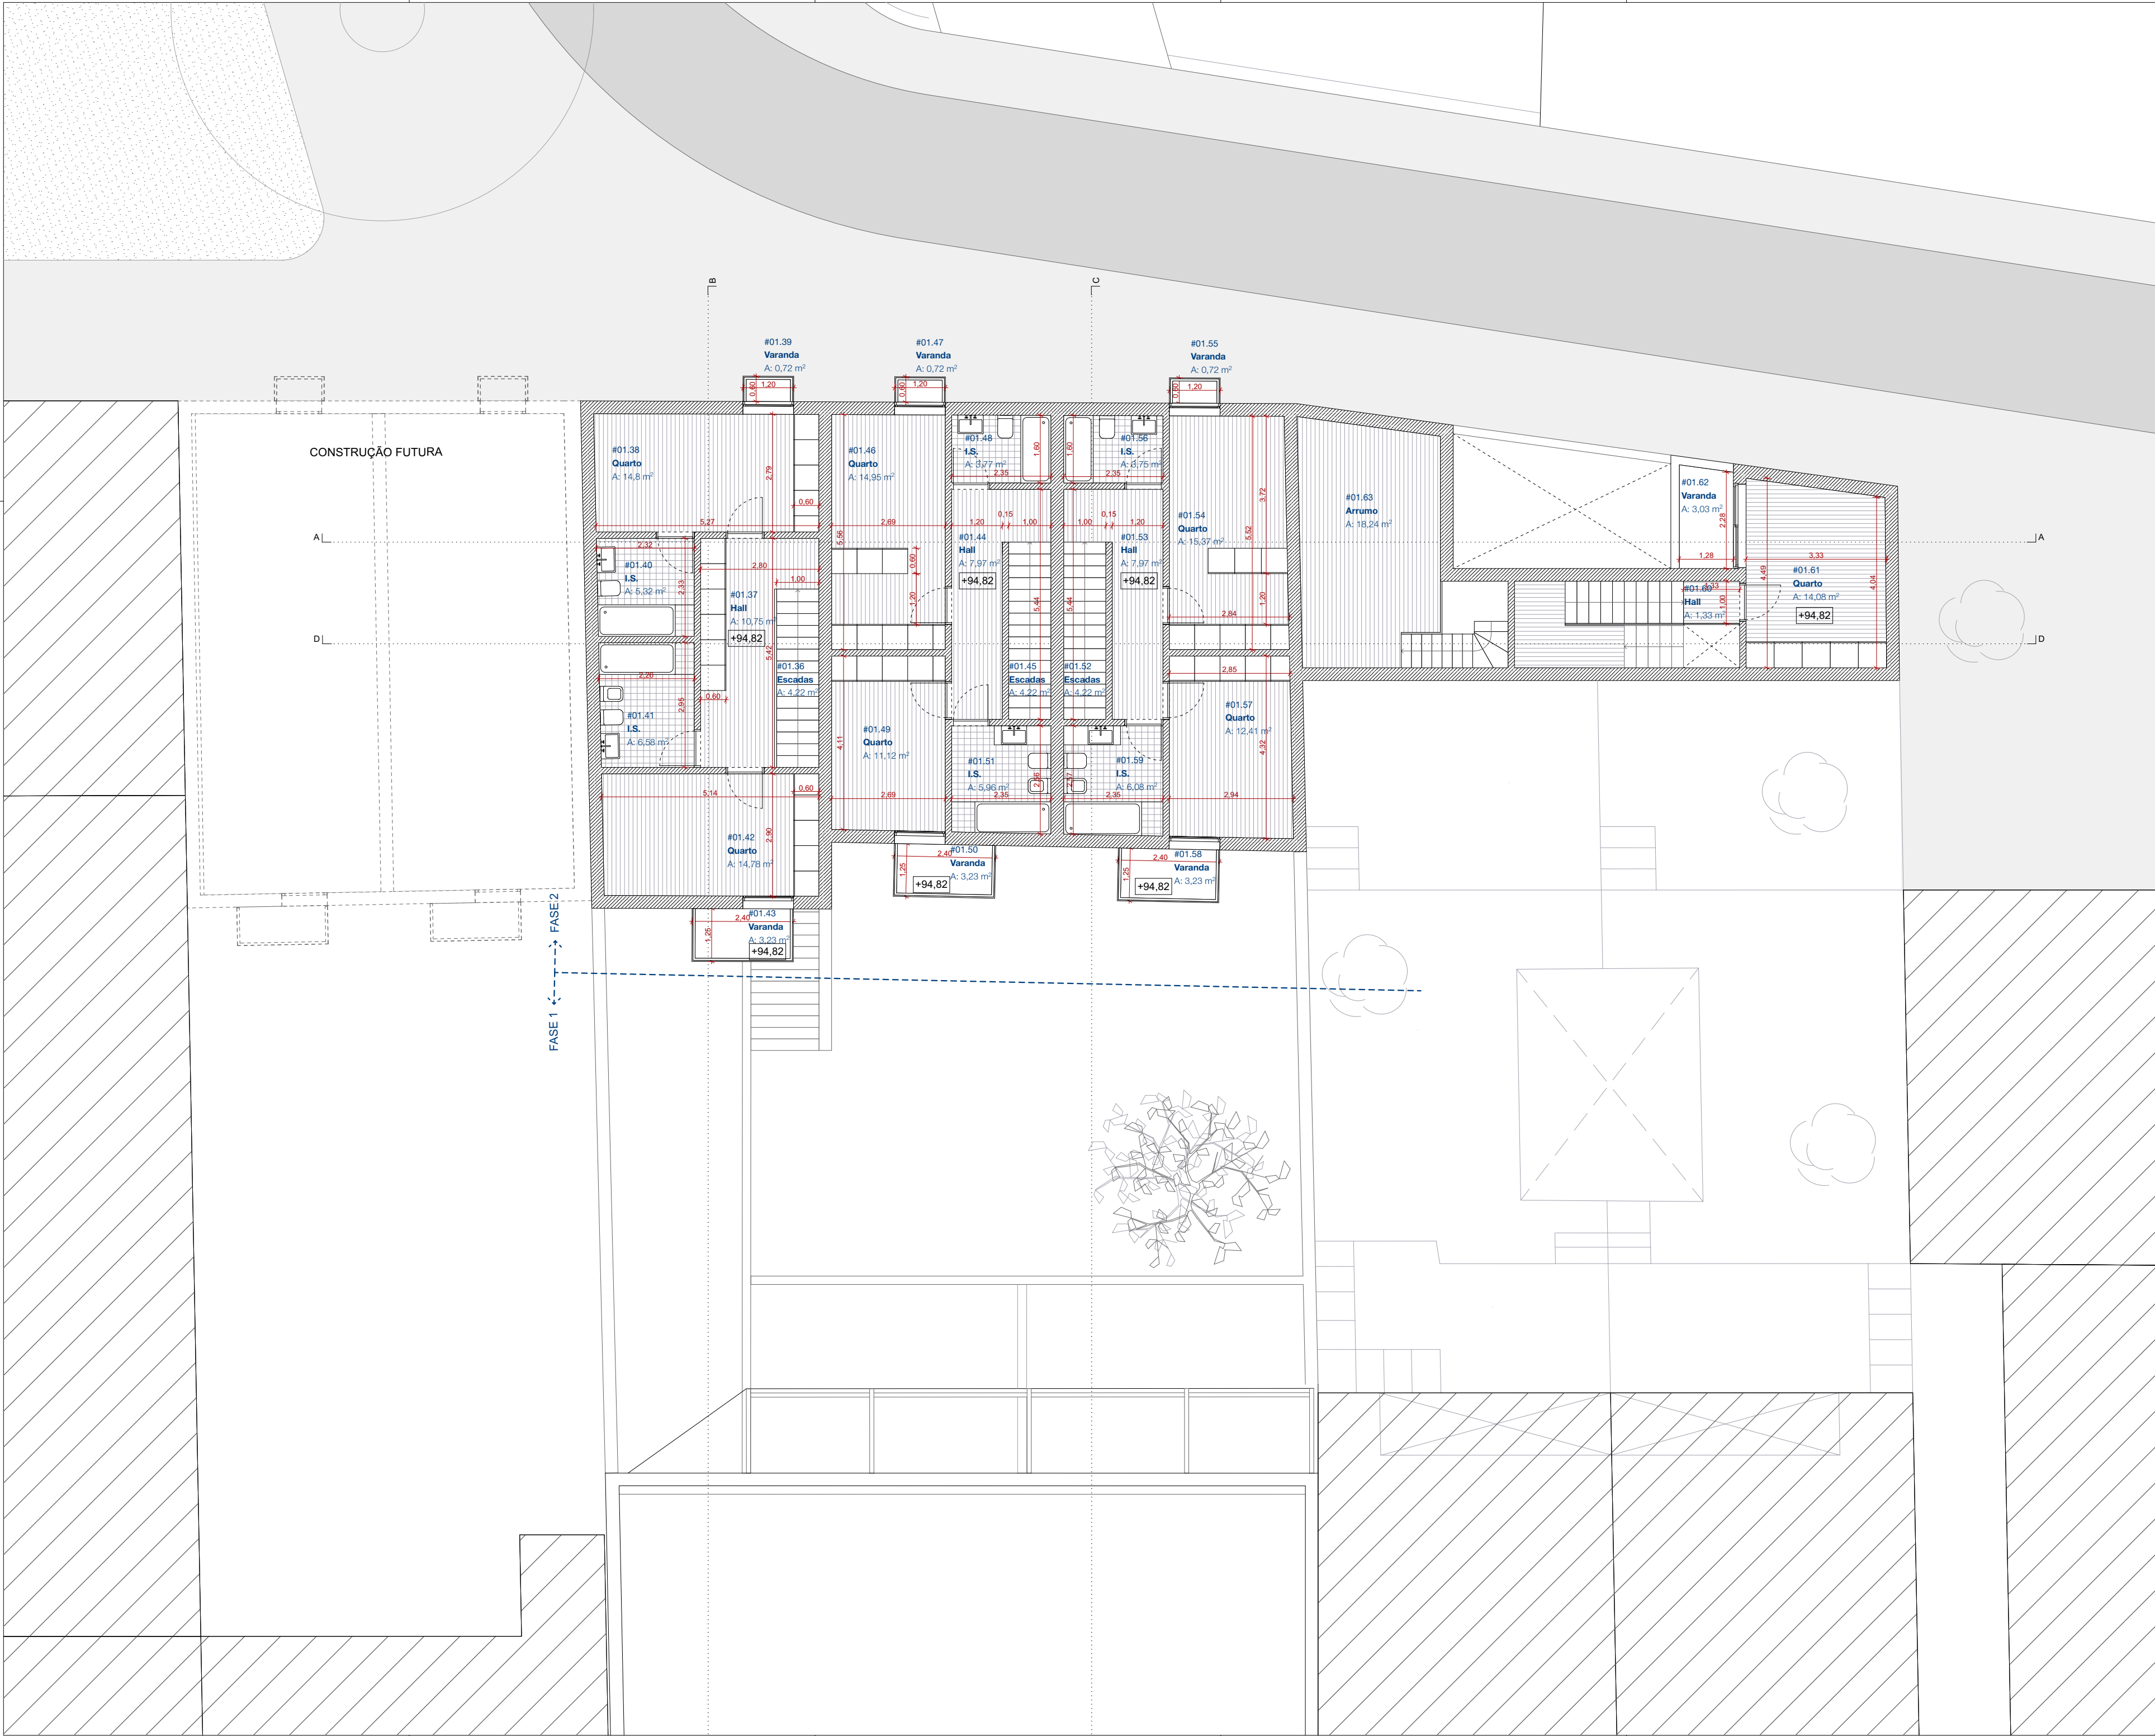

NOTAS:
NÃO MEDIR OS DESENHOS. USAR APENAS COTAGEM.
QUALQUER MEDIDA INDICADA É SUJEITA A CONFIRMAÇÃO EM OBRA.
EM CASO DE INCOERÊNCIA ENTRE DESENHOS, A ESCALA MAIS AMPLIADA É A QUE VIGORA.



DEPA ARCHITECTS
RUA DE SANTA CATARINA 925 R/C
4000-455 PORTO / PORTUGAL
T 00351 223 193 951

WWW.DEPA.PT
DEPA@DEPA.PT

PROJECTO
LARGO DA LOMBA

LOCALIZAÇÃO
Largo da Lomba

REQUERENTE
REPOR INVESTIMENTOS IMOBILIÁRIOS

FASE
LICENCIAMENTO


DESIGNAÇÃO
PLANTA PISO 3

DESENHO

LC.303.00

FASE	DESENHO	REVISÃO
ESCALA 1:100	DATA 2019	FORMATO A2

Este desenho/projecto é propriedade de Deparquitectura Lda e não pode ser reproduzido parcial ou integralmente sem autorização prévia. Reservados todos os direitos pela legislação em vigor. DL 63/85 14 de Março.

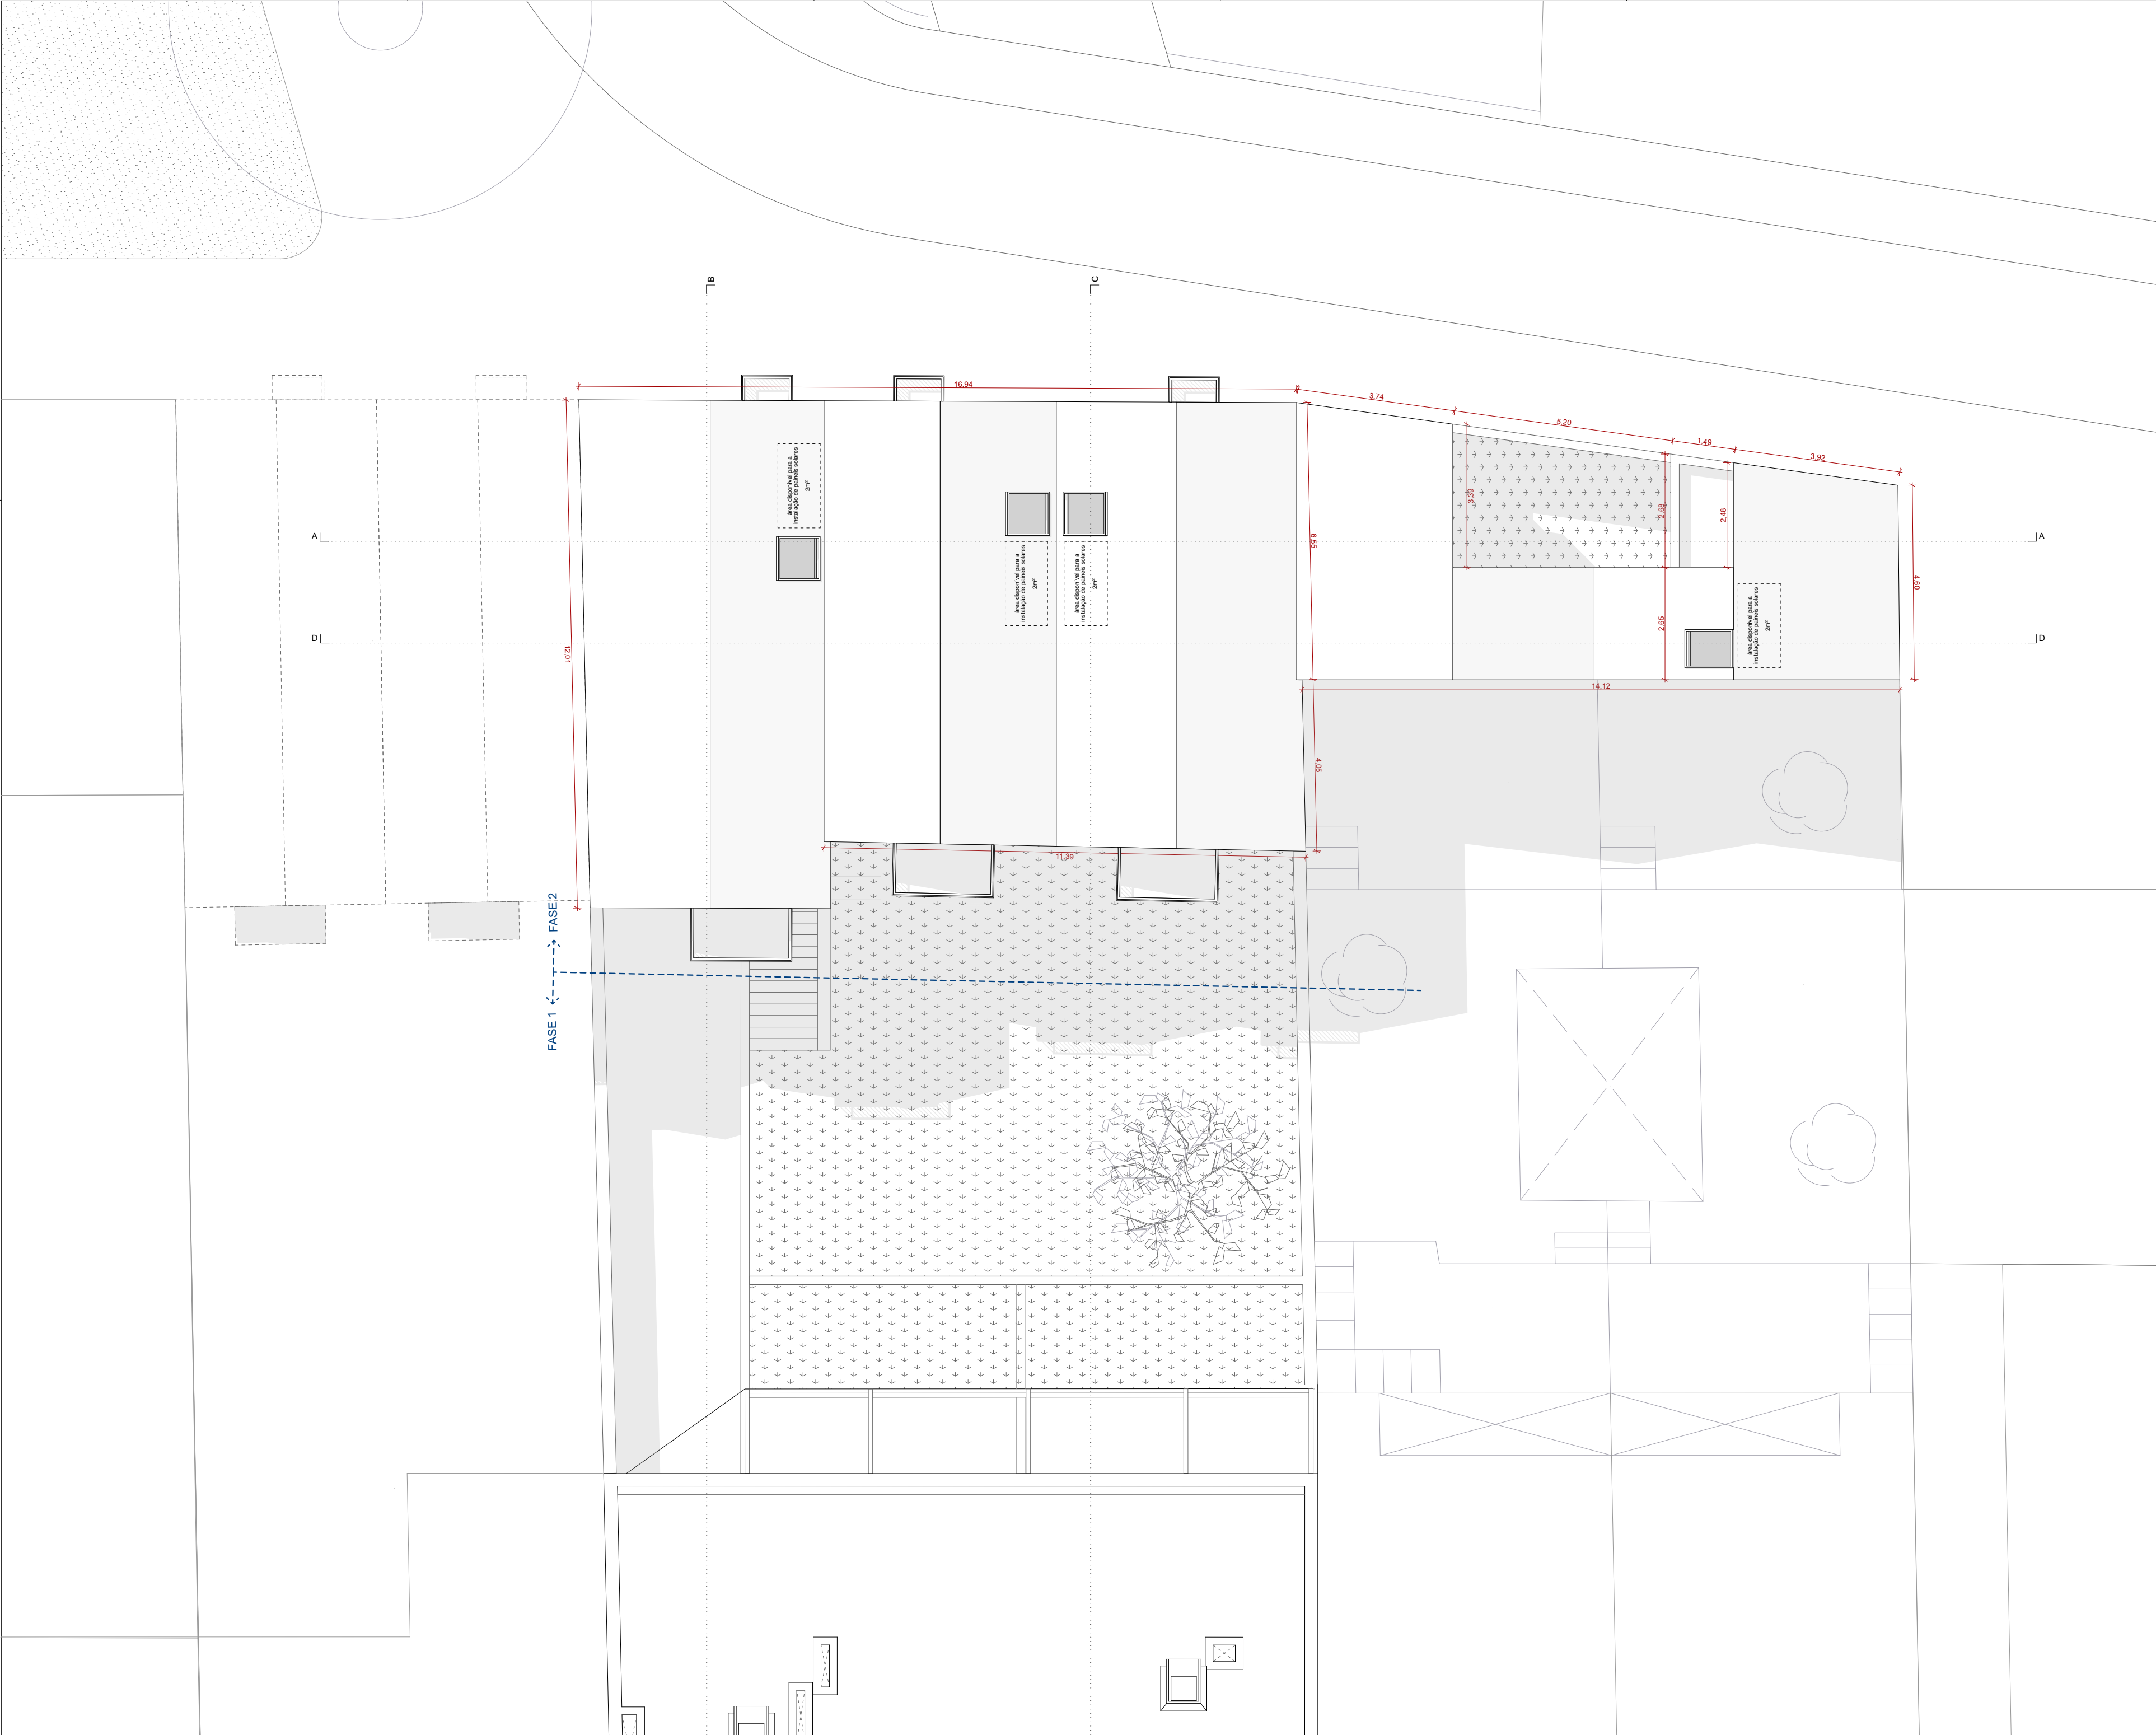

NOTAS:
NÃO MEDIR OS DESENHOS. USAR APENAS COTAGEM.
QUALQUER MEDIDA INDICADA É SUJEITA A CONFIRMAÇÃO EM OBRA.
EM CASO DE INCOERÊNCIA ENTRE DESENHOS, A ESCALA MAIS AMPLIADA É A QUE VIGORA.



DEPA ARCHITECTS
RUA DE SANTA CATARINA 925 R/C
4000-455 PORTO / PORTUGAL
T 00351 223 193 951

WWW.DEPA.PT
DEPA@DEPA.PT

PROJECTO
LARGO DA LOMBA

LOCALIZAÇÃO
Largo da Lomba

REQUERENTE
REPOR INVESTIMENTOS IMOBILIÁRIOS

FASE
LICENCIAMENTO


DESIGNAÇÃO
PLANTA COBERTURA

DESENHO


LC.304.00

FASE	DESENHO	REVISÃO
ESCALA 1:100	DATA 2019	FORMATO A2

Este desenho/projecto é propriedade de Deparquitectura Lda e não pode ser reproduzido parcial ou integralmente sem autorização prévia. Reservados todos os direitos pela legislação em vigor. DL 63/85 14 de Março.

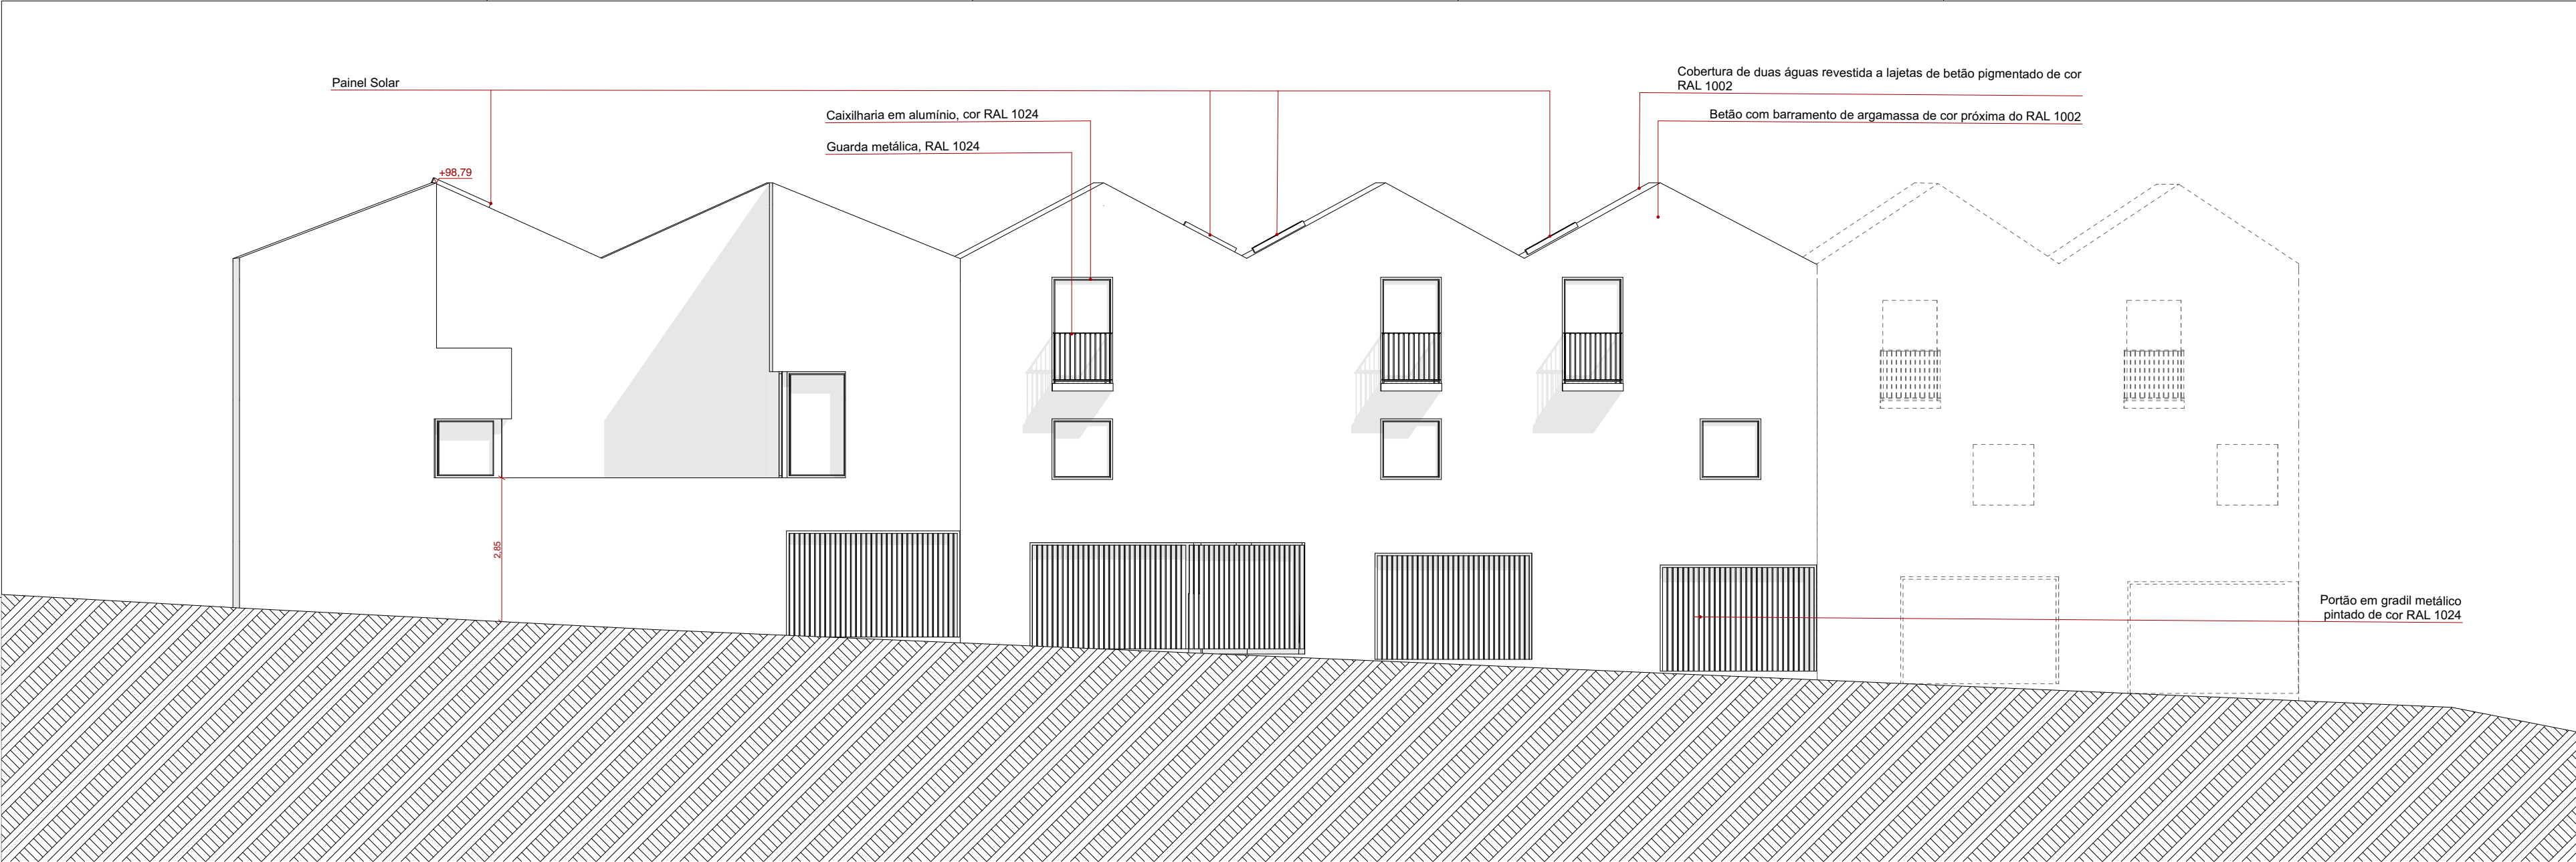

Alçado Principal

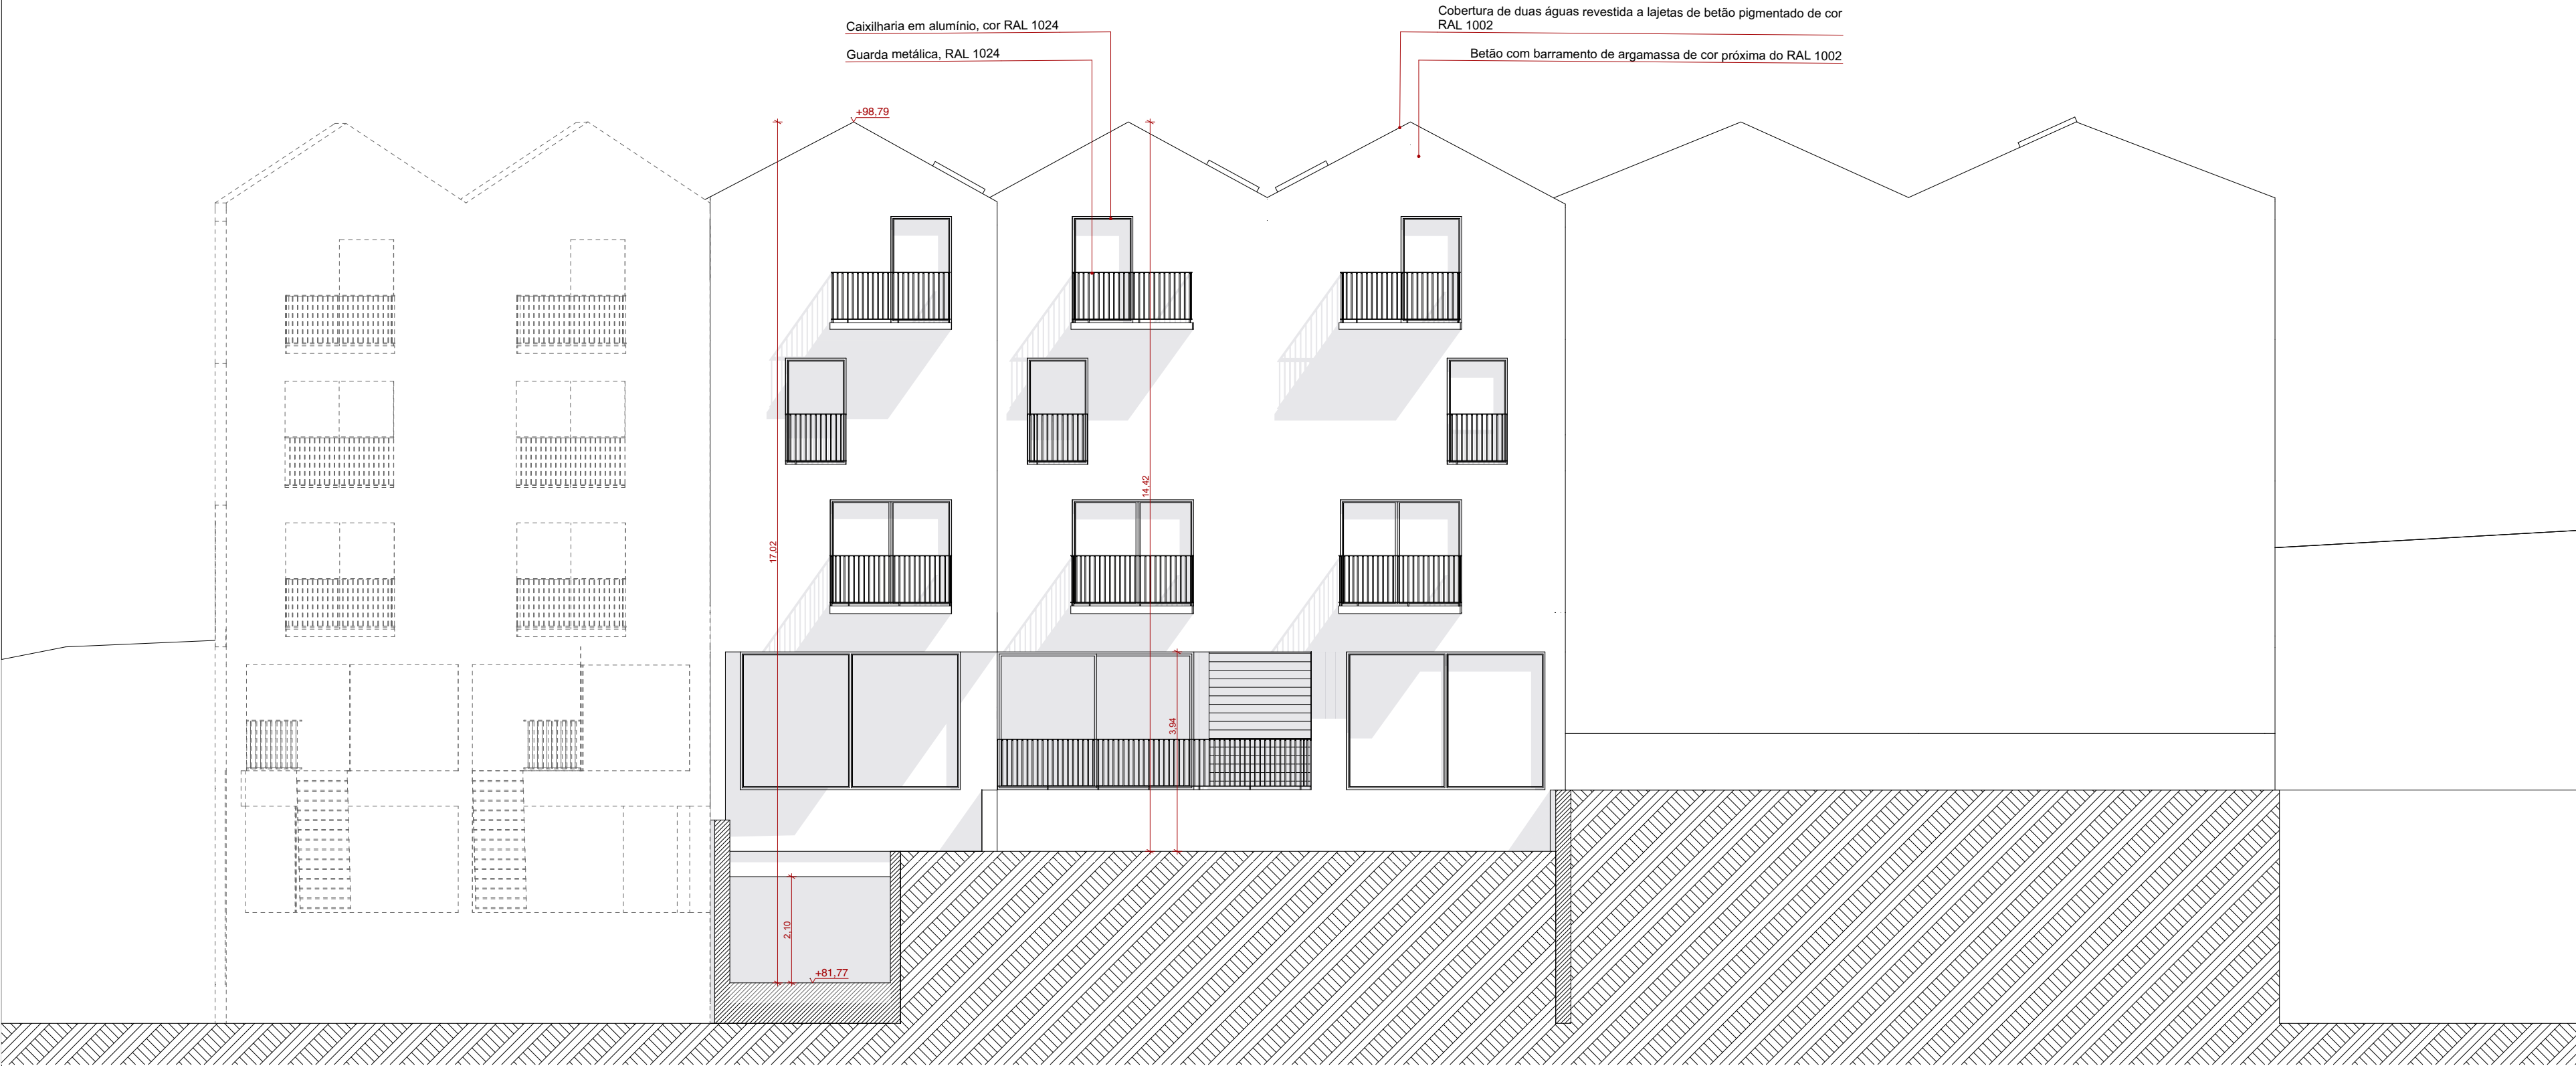

Alçado Tardoz

NOTAS:
NÃO MEDIR OS DESENHOS. USAR APENAS COTAGEM.
QUALQUER MEDIDA INDICADA É SUJEITA A CONFIRMAÇÃO EM OBRA.
EM CASO DE INCOERÊNCIA ENTRE DESENHOS, A ESCALA MAIS AMPLIADA É A QUE VIGORA.



DEPA ARCHITECTS
RUA DE SANTA CATARINA 925 R/C
4000-455 PORTO / PORTUGAL
T 00351 223 193 951
WWW.DEPA.PT
DEPA@DEPA.PT

PROJECTO
LARGO DA LOMBA

LOCALIZAÇÃO
Largo da Lomba

REQUERENTE
REPOR INVESTIMENTOS IMOBILIÁRIOS

FASE
LICENCIAMENTO

DESIGNAÇÃO
ALÇADO PRINCIPAL/ ALÇADO TARDOZ - PROPOSTA

DESENHO

LC.311.00

FASE	DESENHO	REVISÃO
ESCALA	DATA	FORMATO
1:100	2019	A2



Corte AA'

NOTAS:
NÃO MEDIR OS DESENHOS. USAR APENAS COTAGEM.
QUALQUER MEDIDA INDICADA É SUJEITA A CONFIRMAÇÃO EM OBRA.
EM CASO DE INCOERÊNCIA ENTRE DESENHOS, A ESCALA MAIS AMPLIADA É A QUE VIGORA.



DEPA ARCHITECTS
RUA DE SANTA CATARINA 925 R/C
4000-455 PORTO / PORTUGAL
T 00351 223 193 951

WWW.DEPA.PT
DEPA@DEPA.PT

PROJECTO
LARGO DA LOMBA

LOCALIZAÇÃO
Largo da Lomba

REQUERENTE
REPOR INVESTIMENTOS IMOBILIÁRIOS

FASE
LICENCIAMENTO

DESIGNAÇÃO
CORTE AA' - PROPOSTA

DESENHO

LC.321.00

FASE	DESENHO	REVISÃO
ESCALA 1:100	DATA 2019	FORMATO A2

Este desenho/projecto é propriedade de Deparquitectura Lda e não pode ser reproduzido parcial ou integralmente sem autorização prévia. Reservados todos os direitos pela legislação em vigor. DL 63/85 14 de Março.

NOTAS:
NÃO MEDIR OS DESENHOS. USAR APENAS COTAGEM.
QUALQUER MEDIDA INDICADA É SUJEITA A CONFIRMAÇÃO EM OBRA.
EM CASO DE INCOERÊNCIA ENTRE DESENHOS, A ESCALA MAIS AMPLIADA É A QUE VIGORA.



DEPA ARCHITECTS
RUA DE SANTA CATARINA 925 R/C
4000-455 PORTO / PORTUGAL
T 00351 223 193 951

WWW.DEPA.PT
DEPA@DEPA.PT

PROJECTO
LARGO DA LOMBA

LOCALIZAÇÃO
Largo da Lomba

REQUERENTE
REPOR INVESTIMENTOS IMOBILIÁRIOS


FASE
LICENCIAMENTO

DESIGNAÇÃO
CORTE BB' - PROPOSTA

DESENHO


LC.322.00

FASE	DESENHO	REVISÃO
ESCALA	DATA	FORMATO
1:100	2019	A2

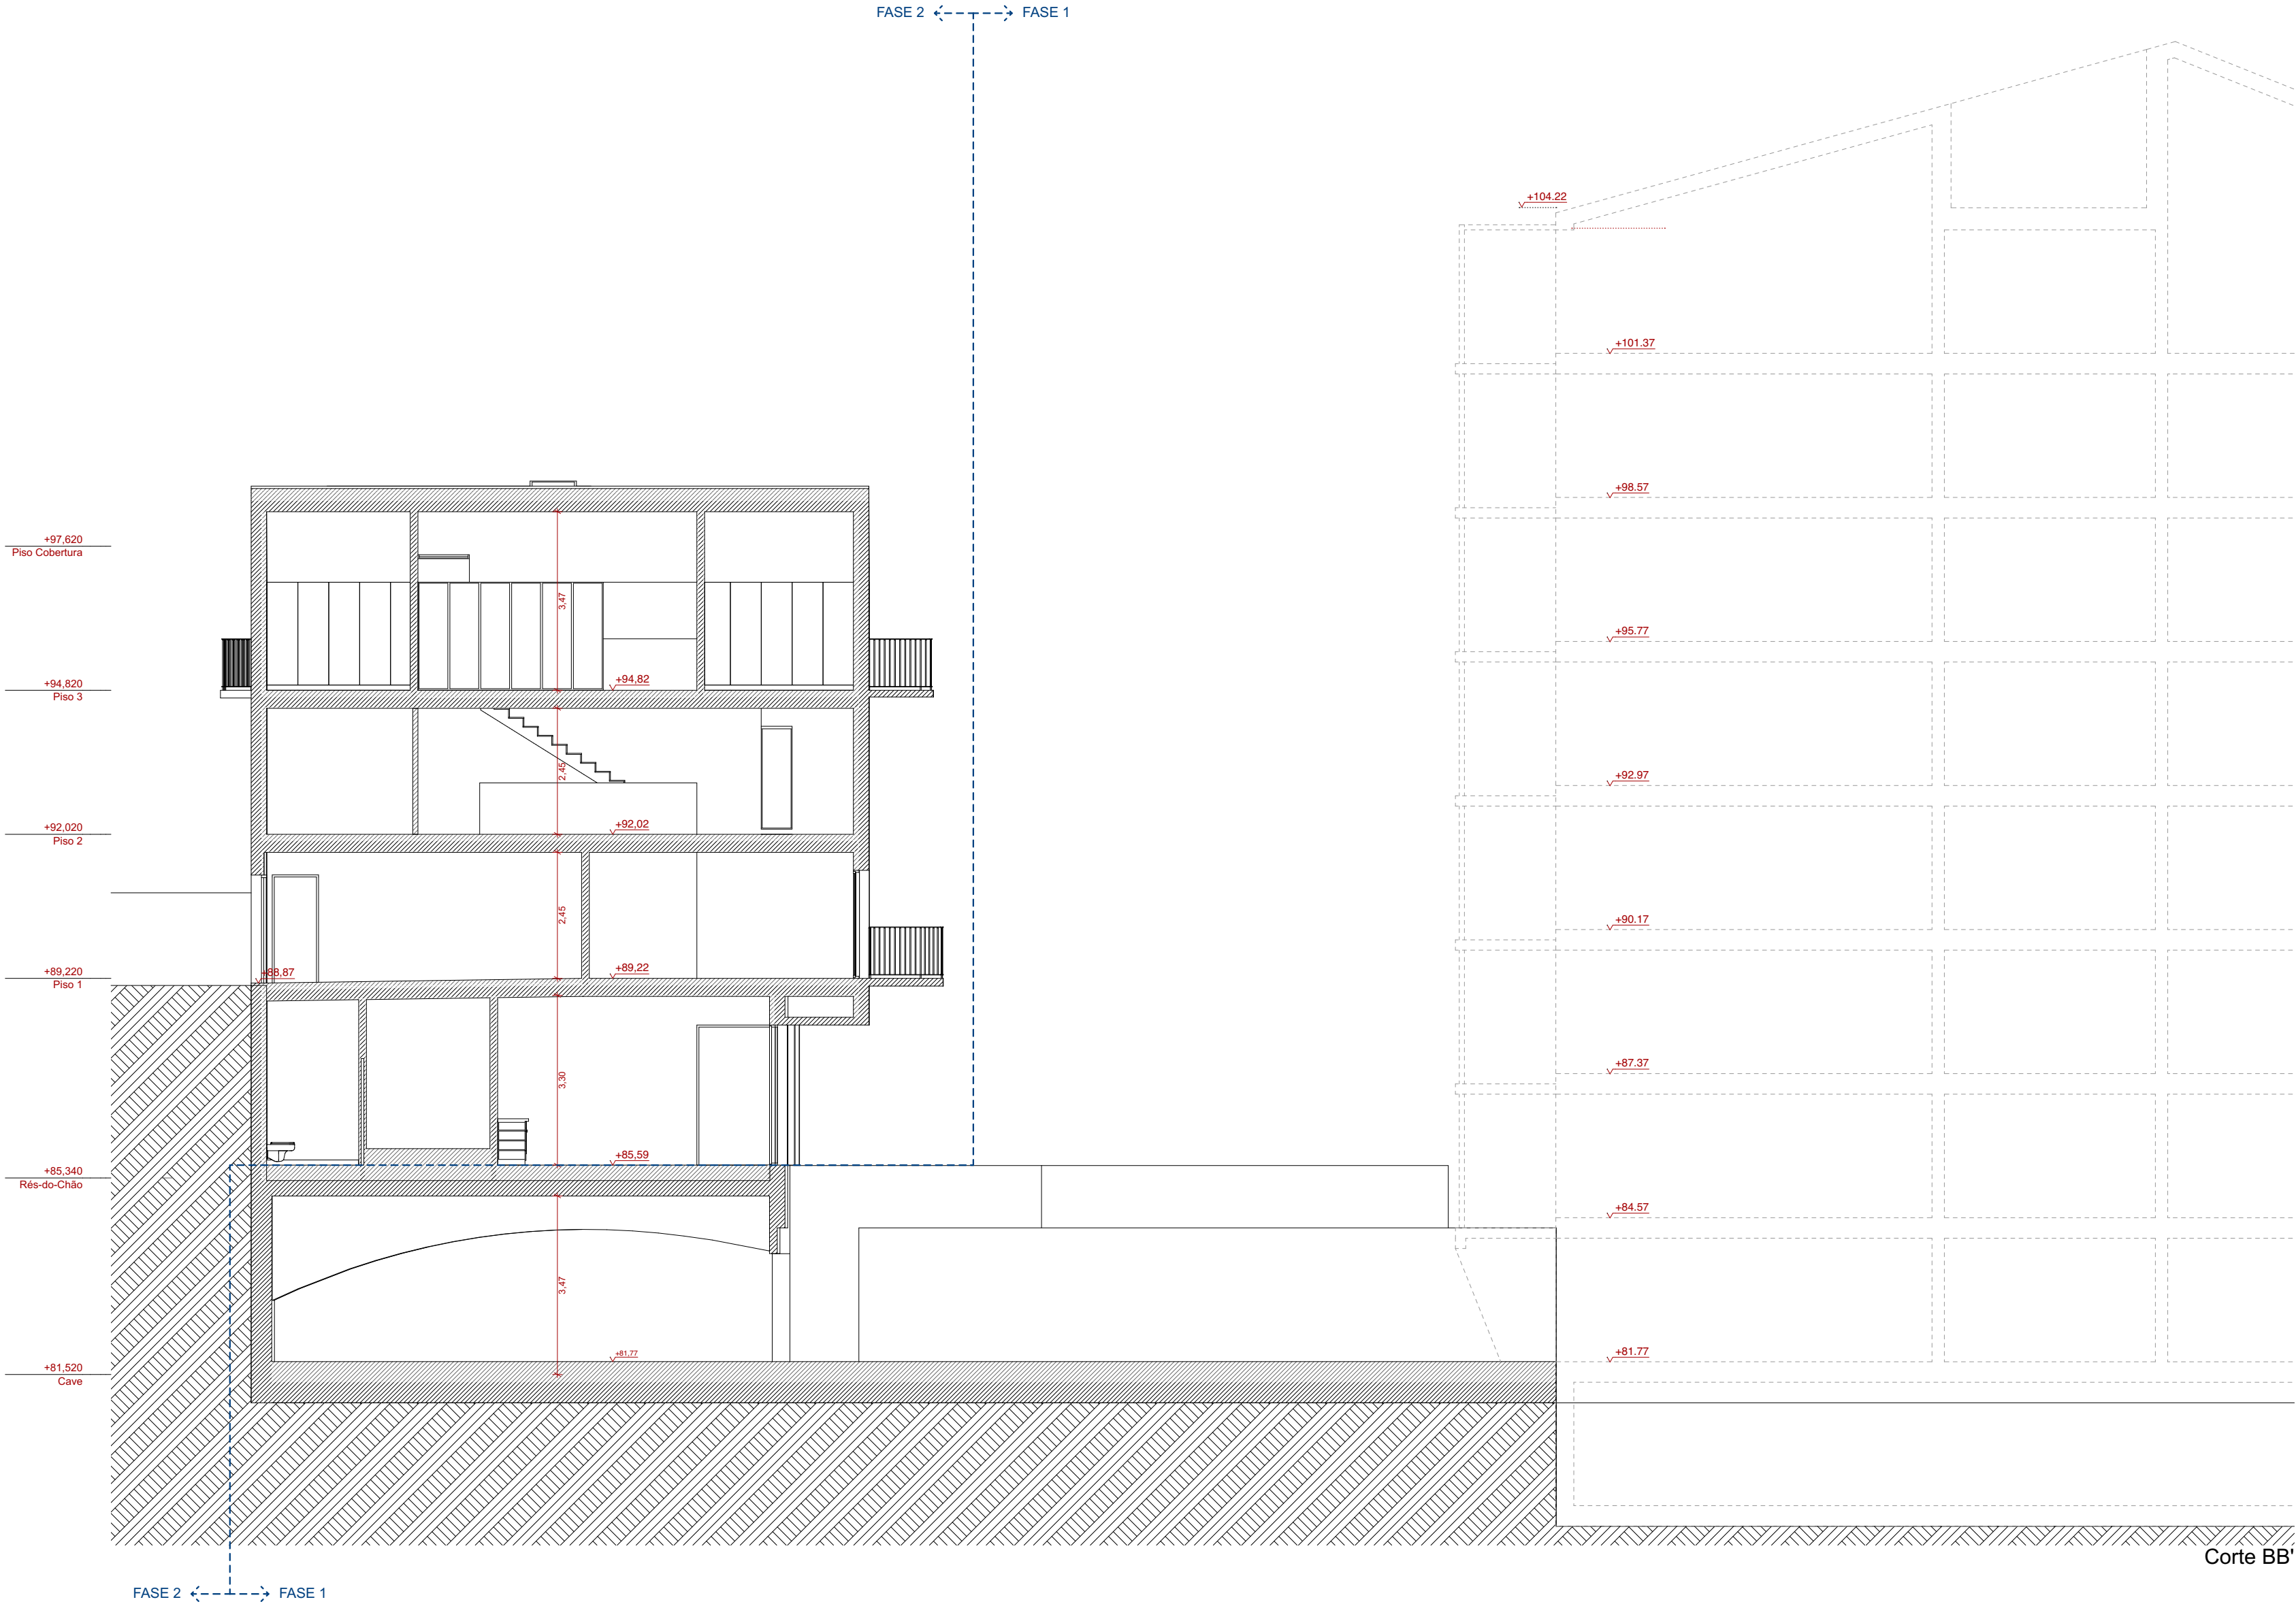

Este desenho/projecto é propriedade de Deparquitectura Lda e não pode ser reproduzido parcial ou integralmente sem autorização prévia. Reservados todos os direitos pela legislação em vigor. DL 63/85 14 de Março.

NOTAS:
NÃO MEDIR OS DESENHOS. USAR APENAS COTAGEM.
QUALQUER MEDIDA INDICADA É SUJEITA A CONFIRMAÇÃO EM OBRA.
EM CASO DE INCOERÊNCIA ENTRE DESENHOS, A ESCALA MAIS AMPLIADA É A QUE VIGORA.

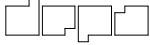

DEPA ARCHITECTS
RUA DE SANTA CATARINA 925 R/C
4000-455 PORTO / PORTUGAL
T 00351 223 193 951

WWW.DEPA.PT
DEPA@DEPA.PT

PROJECTO
LARGO DA LOMBA

LOCALIZAÇÃO
Largo da Lomba

REQUERENTE
REPOR INVESTIMENTOS IMOBILIÁRIOS


FASE
LICENCIAMENTO

DESIGNAÇÃO
CORTE CC' - PROPOSTA

DESENHO

LC.323.00

FASE	DESENHO	REVISÃO
ESCALA	DATA	FORMATO
1:100	2019	A2

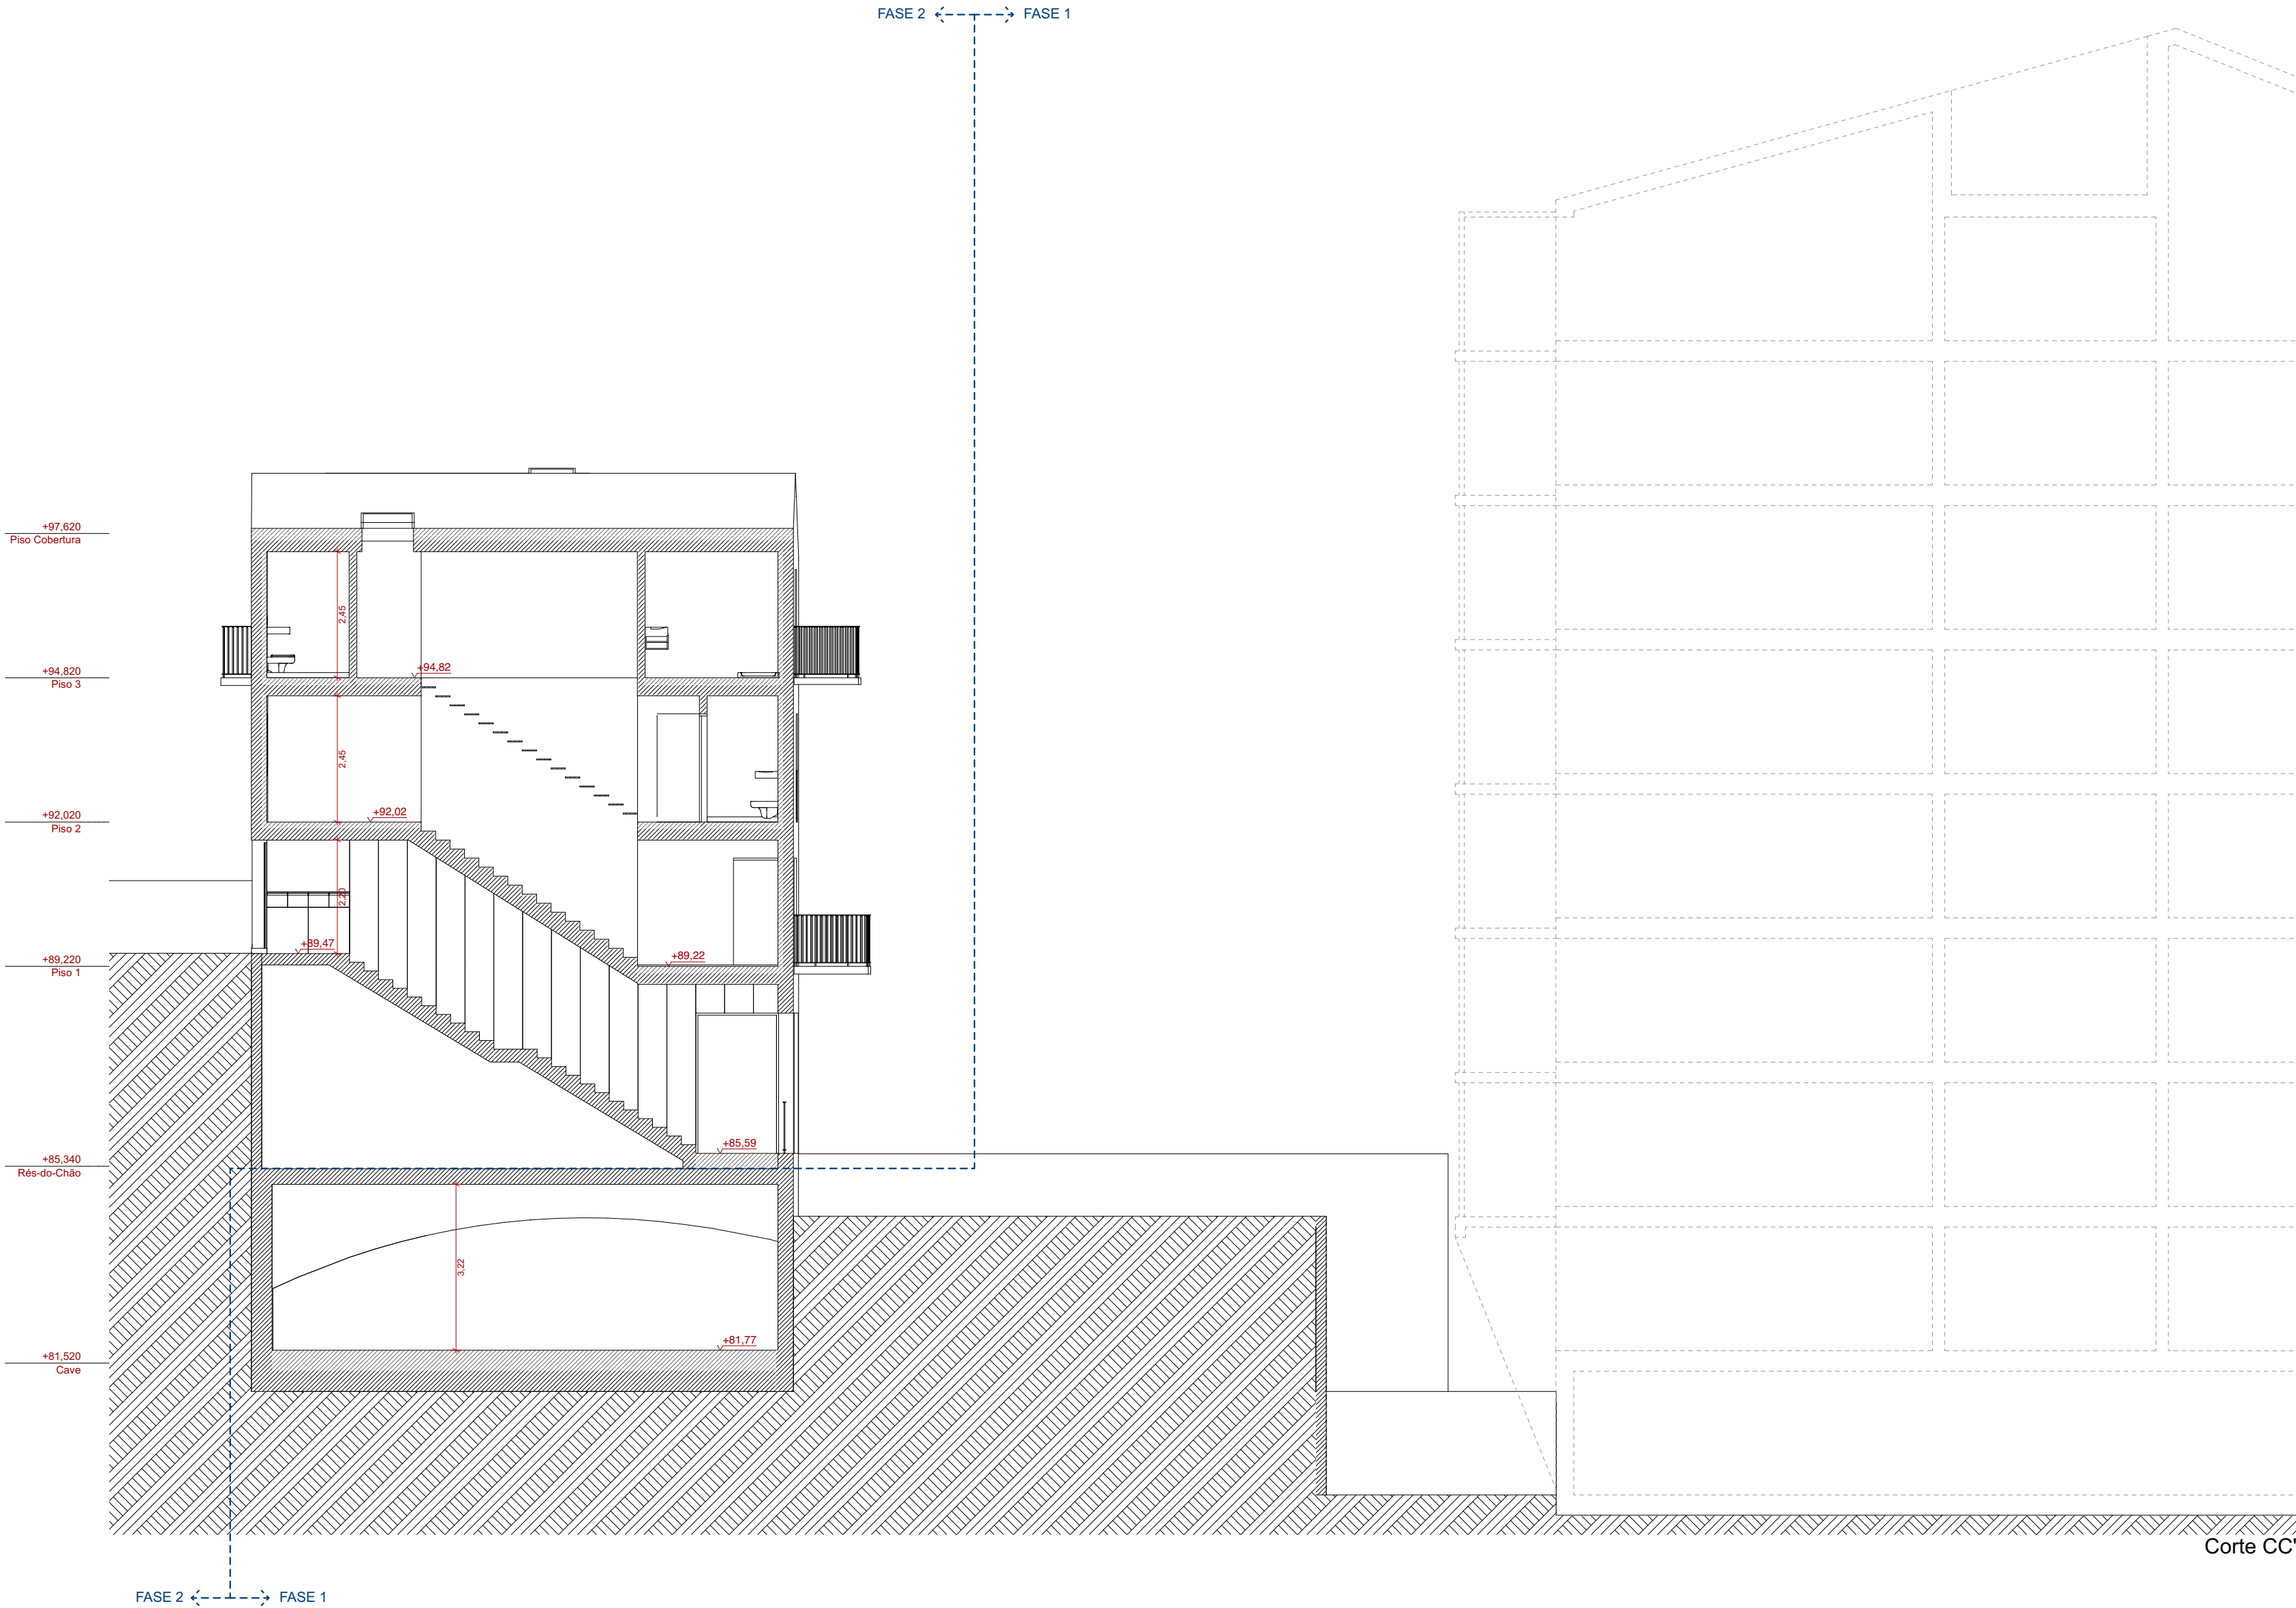



Corte DD'

NOTAS:
NÃO MEDIR OS DESENHOS. USAR APENAS COTAGEM.
QUALQUER MEDIDA INDICADA É SUJEITA A CONFIRMAÇÃO EM OBRA.
EM CASO DE INCOERÊNCIA ENTRE DESENHOS, A ESCALA MAIS AMPLIADA É A QUE VIGORA.



DEPA ARCHITECTS
RUA DE SANTA CATARINA 925 R/C
4000-455 PORTO / PORTUGAL
T 00351 223 193 951

WWW.DEPA.PT
DEPA@DEPA.PT

PROJECTO
LARGO DA LOMBA

LOCALIZAÇÃO
Largo da Lomba

REQUERENTE
REPOR INVESTIMENTOS IMOBILIÁRIOS

FASE
LICENCIAMENTO


DESIGNAÇÃO
CORTE DD' - PROPOSTA

DESENHO


LC.324.00

FASE	DESENHO	REVISÃO
ESCALA	DATA	FORMATO
1:100	2019	A2


Este desenho/projecto é propriedade de Deparquitectura Lda e não pode ser reproduzido parcial ou integralmente sem autorização prévia. Reservados todos os direitos pela legislação em vigor. DL 63/85 14 de Março.

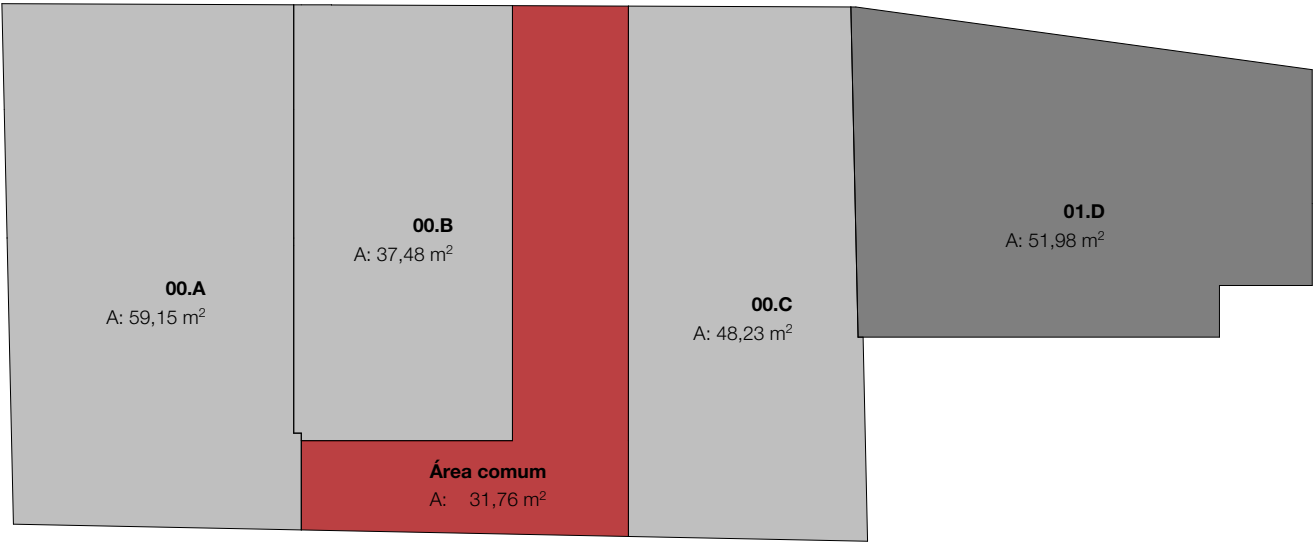


Planta Piso -1 - Cave

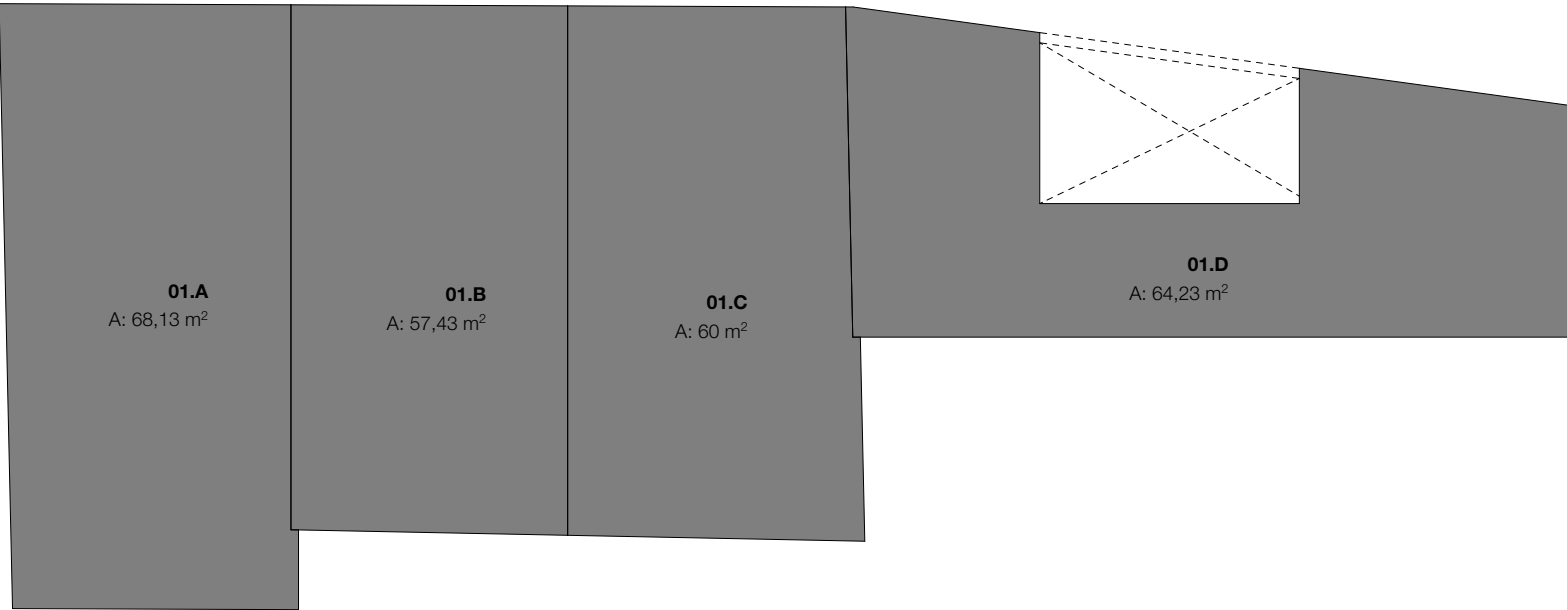

Planta Piso 1

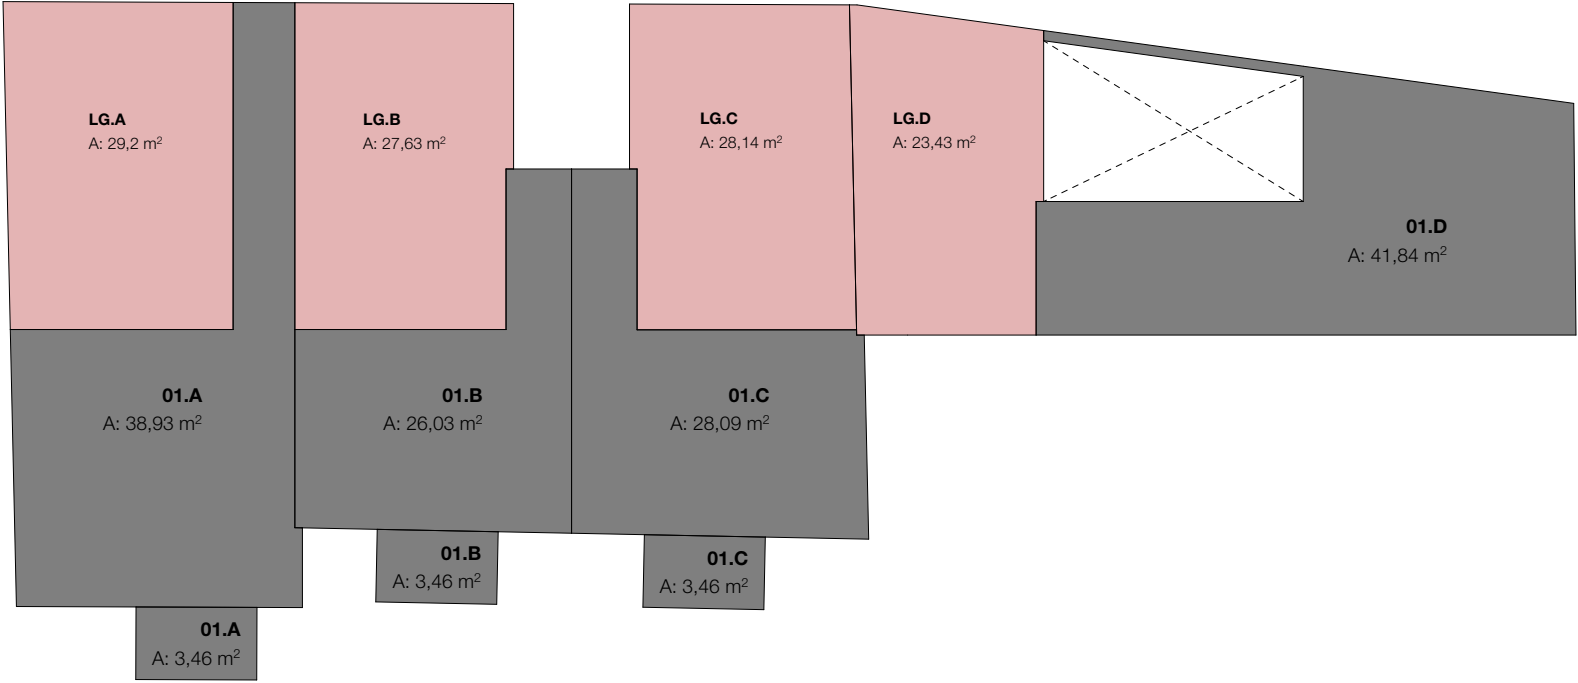

Planta Piso Rés-do-Chão

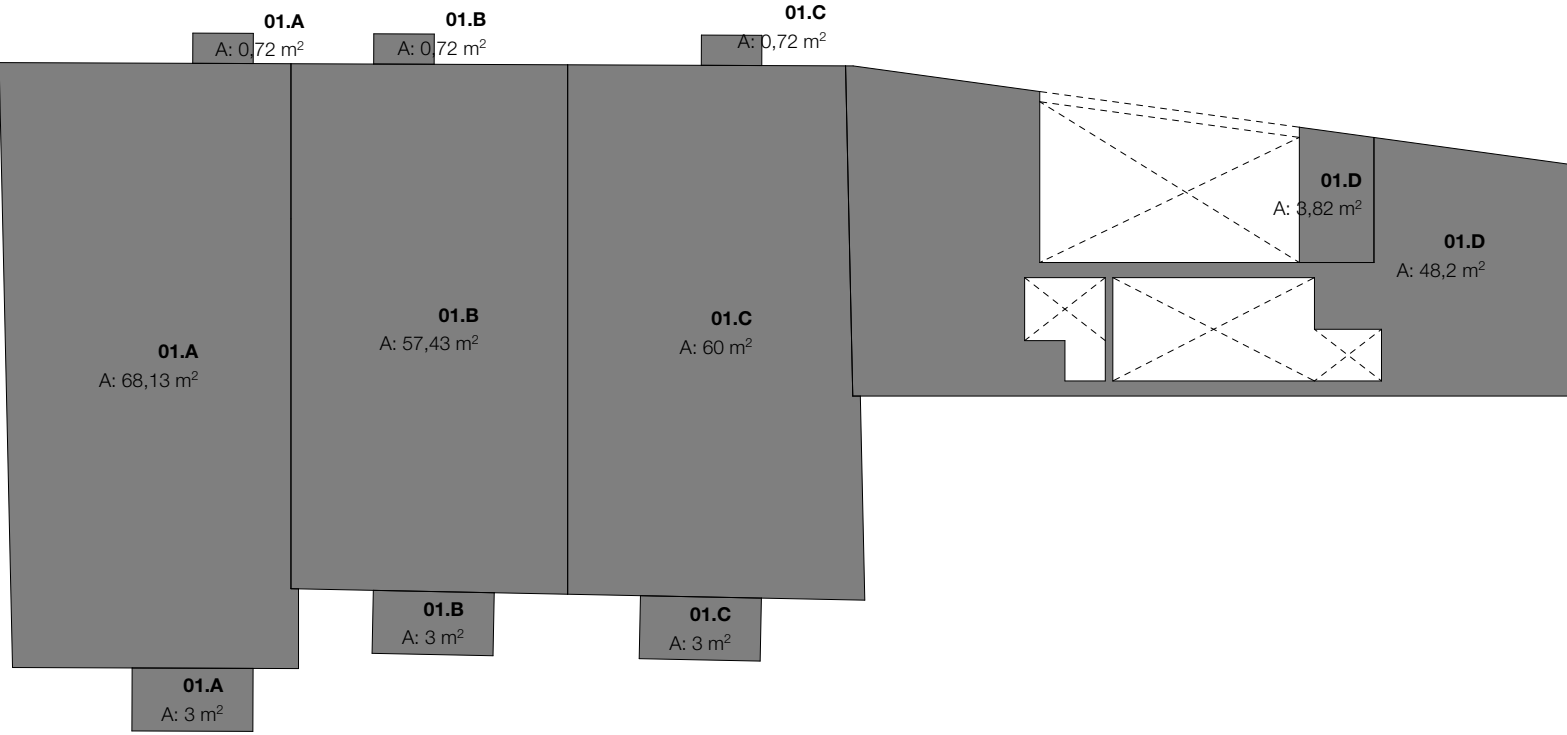


Planta Piso 2

PERMILAGENS					
FRACÇÃO	Á. BRUTA	% FRACÇÃO	% CIRCULAÇÃO	% TOTAL	ÁREA TOTAL M2
00.A	59,15	60,31	13,22	73,53	72,12
00.B	37,48	38,21	8,38	46,59	45,70
00.C	48,23	49,17	10,78	59,96	58,80
01.A	211,57	215,71	0,00	215,71	211,57
01.B	175,7	179,14	0,00	179,14	175,70
01.C	183,41	187,00	0,00	187,00	183,41
01.D	233,5	238,07	0,00	238,07	233,50
ÁREA APARTAMENTOS (m2) (00.A, 00.B, 00.C)	144,86	147,70			
ÁREA MORADIAS (m2) (01.A, 01.B, 01.C, 00.D)	804,18	819,92			
ÁREA COMUM (só é referente às fracções do rés do chão)	31,76	32,38			
TOTAL	980,8	1000			

NOTAS:
NÃO MEDIR OS DESENHOS. USAR APENAS COTAGEM.
QUALQUER MEDIDA INDICADA É SUJEITA A CONFIRMAÇÃO EM OBRA.
EM CASO DE INCOERÊNCIA ENTRE DESENHOS, A ESCALA MAIS AMPLIADA É A QUE VIGORA.

- T0 - 3 unidades
- T3 Duplex - 4 unidades
- Área Comum
- Lugar de Garagem

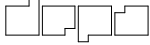

DEPA ARCHITECTS
RUA DE SANTA CATARINA 925 R/C
4000-455 PORTO / PORTUGAL
T 00351 223 193 951
WWW.DEPA.PT
DEPA@DEPA.PT

PROJECTO
LARGO DA LOMBA

LOCALIZAÇÃO
Largo da Lomba

REQUERENTE
REPOR INVESTIMENTOS IMOBILIÁRIOS

FASE
LICENCIAMENTO

DESIGNAÇÃO
PLANTAS - PERMILAGENS

DESENHO

LC.601.00

FASE	DESENHO	REVISÃO
ESCALA	DATA	FORMATO
1:150	2019	A2